
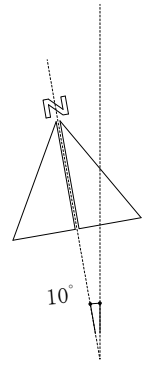


# 演習例

※赤寸法及び記入の項目は  
作図しなくてよい。  
(作図の補助的情報を示す)

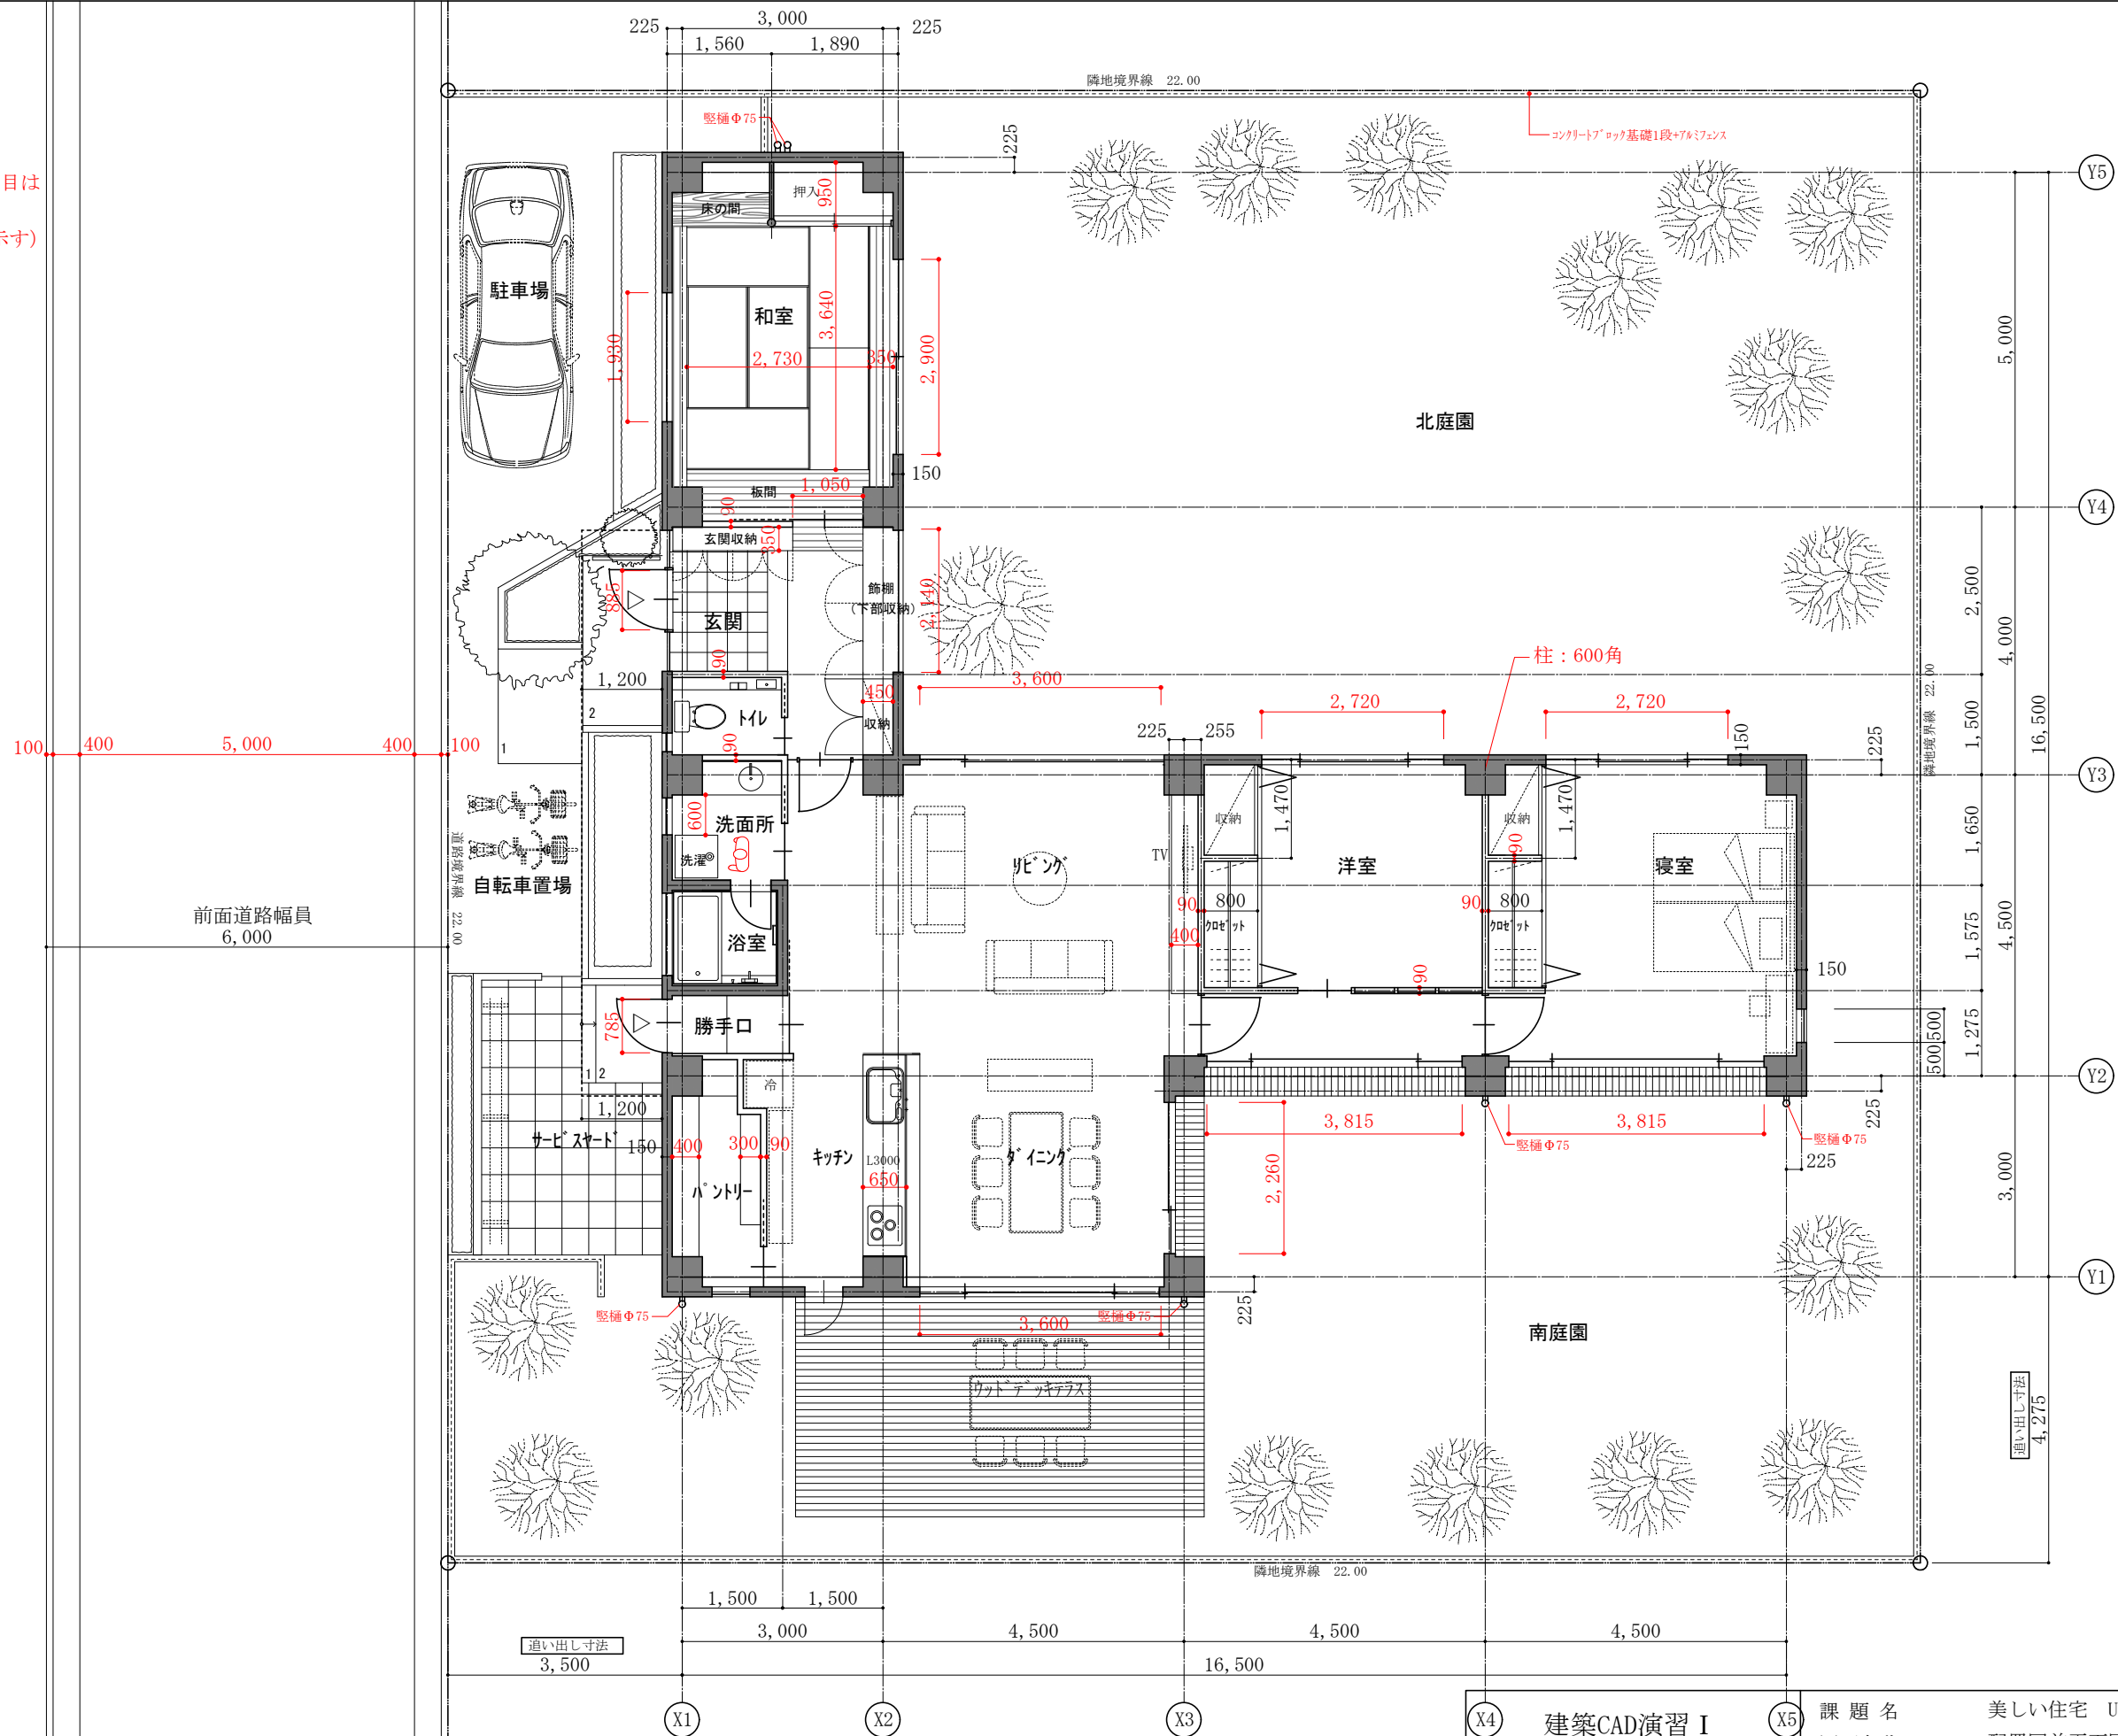

X1	X2	X3	X4	X5	課題名 美しい住宅 U氏邸	SCALE 1 : 100
			建築CAD演習 I	図面名称 配置図兼平面図	名前	01
			学籍番号			