
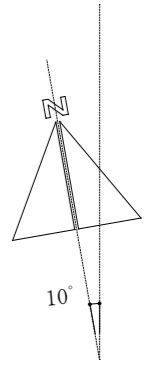


⑤室名、外構、目地等の作図

演習例

※赤寸法及び記入の項目は作図しなくてよい。
(作図の補助的情報を示す)

前面道路幅員
6,000

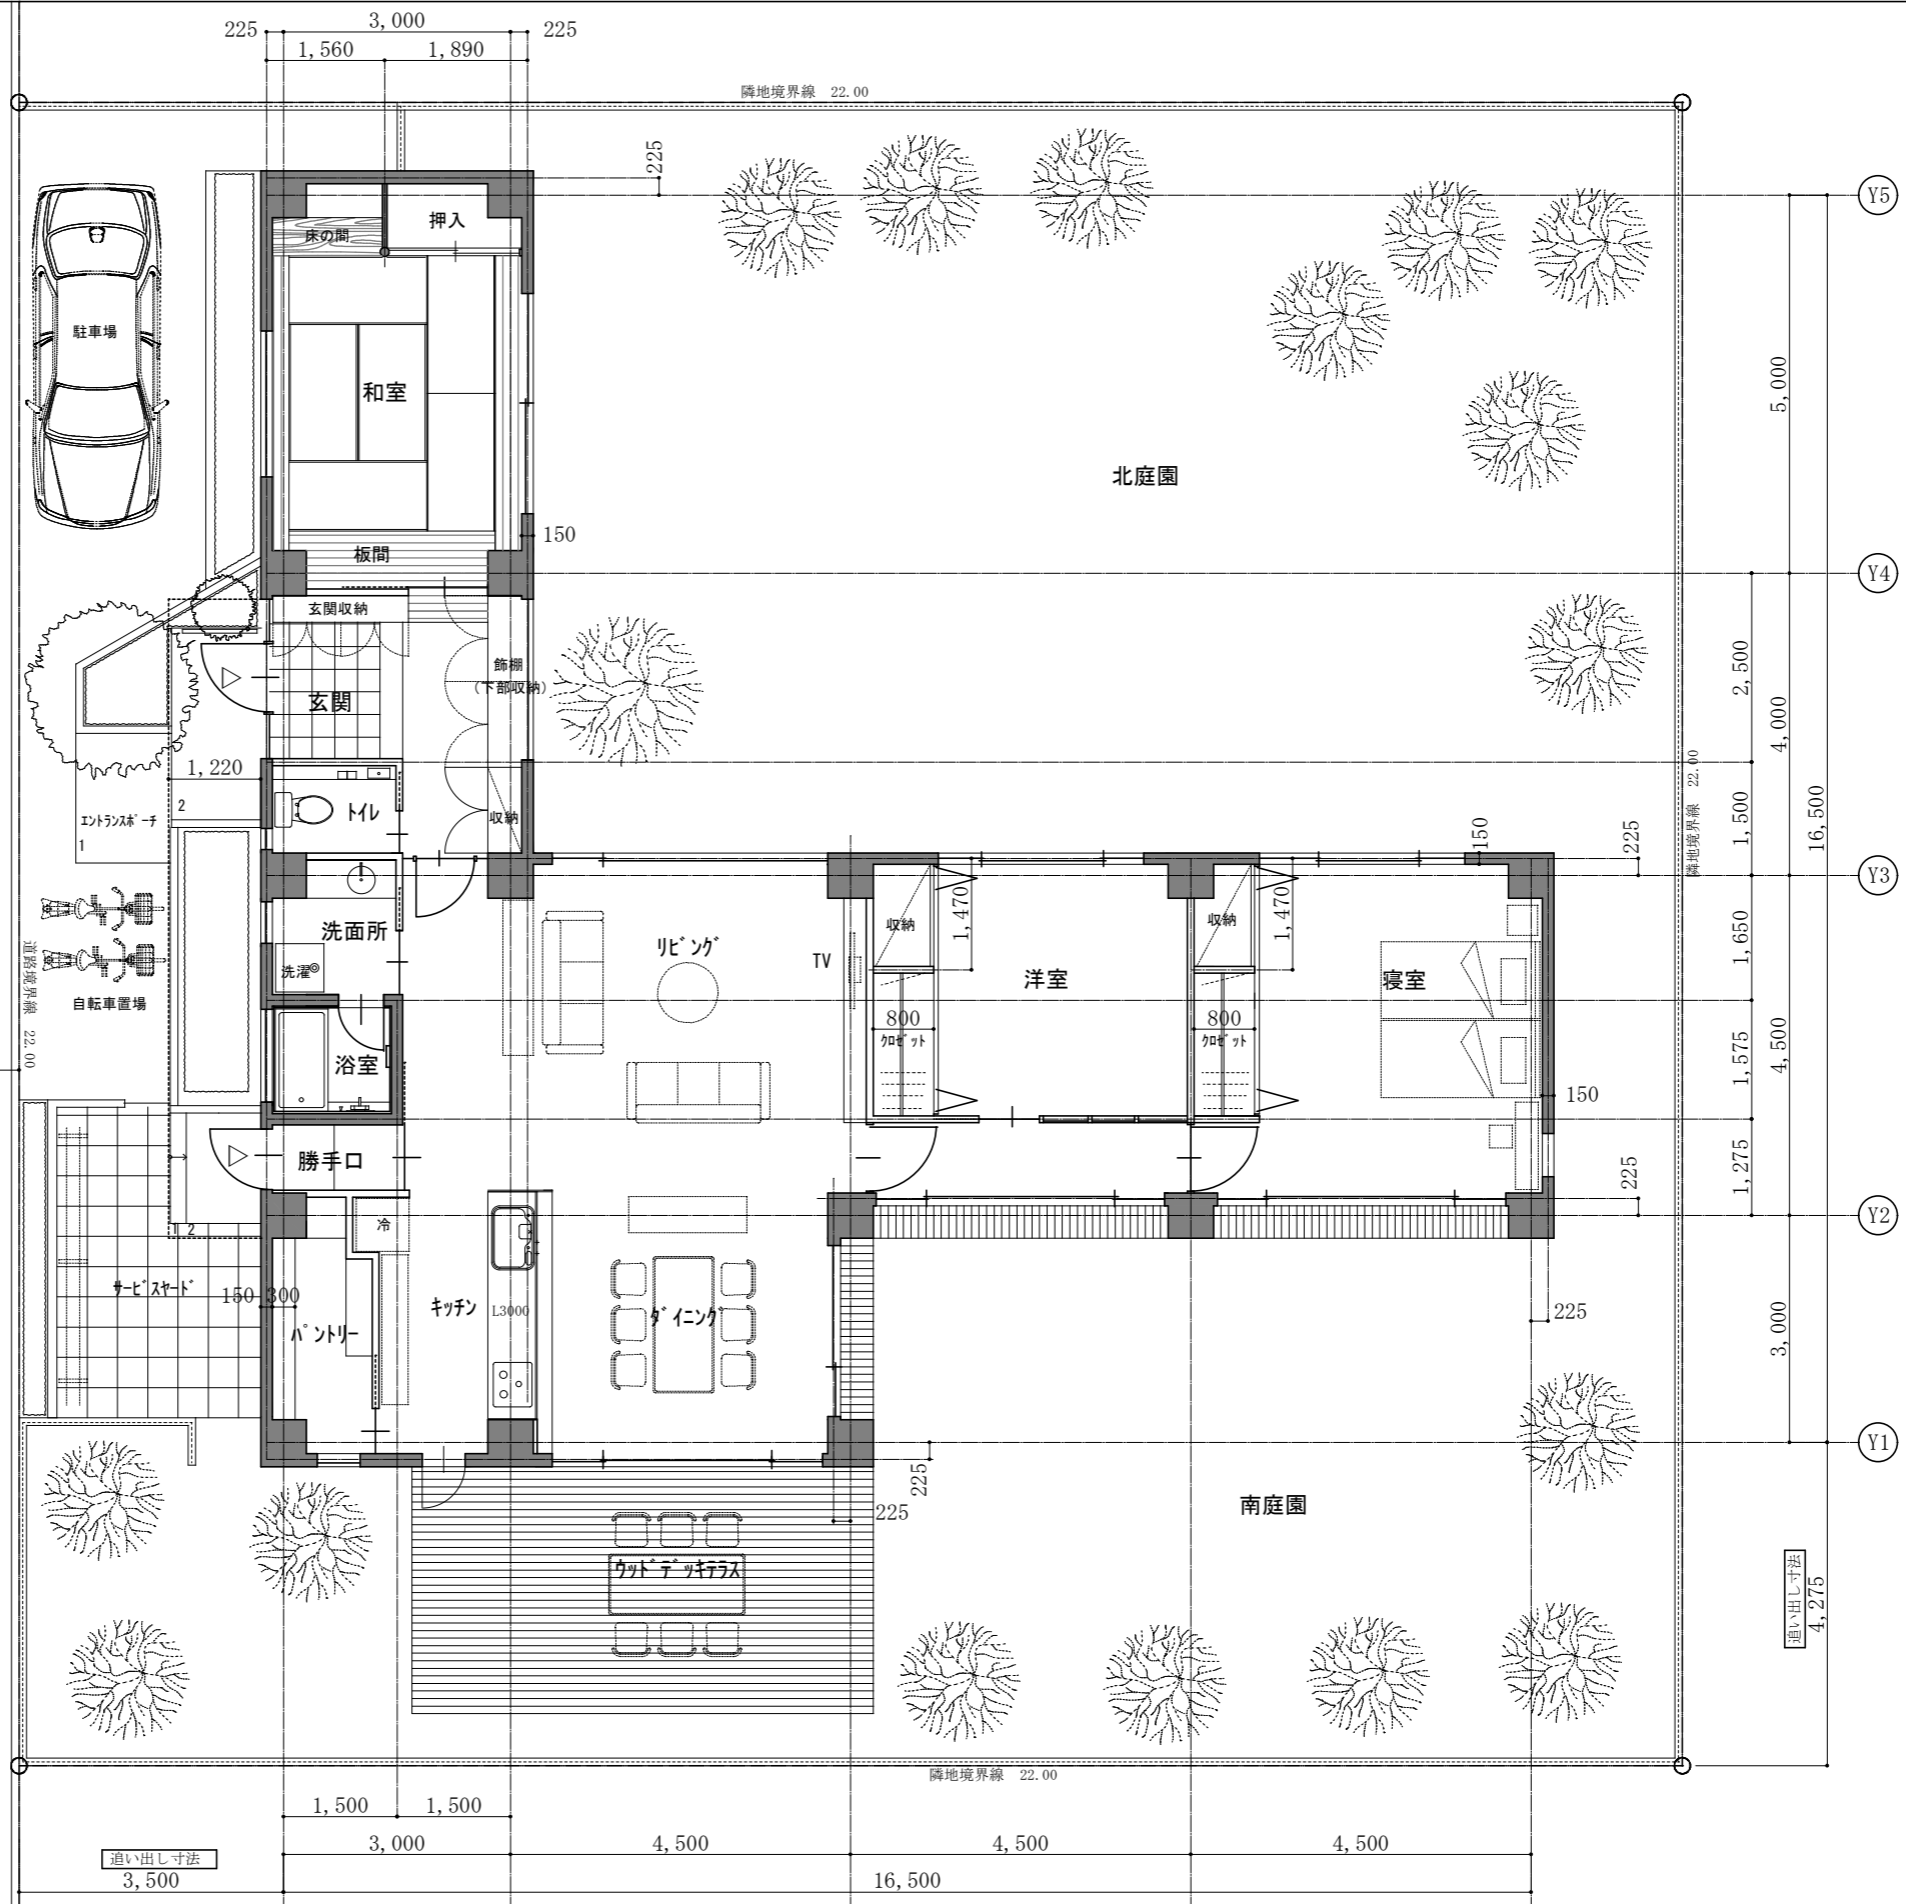

追い出し寸法
3,500

追い出し寸法
4,275

X4	建築CAD演習 I	X5	課題名 美しい住宅 U氏邸 図面名称 配置図兼平面図	SCALE 1 : 100
	学籍番号		名前	01