
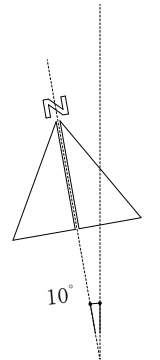


⑤室名、外構、目地等の作図

演習例

※赤寸法及び記入の項目は
作図しなくてよい。
(作図の補助的情報を示す)

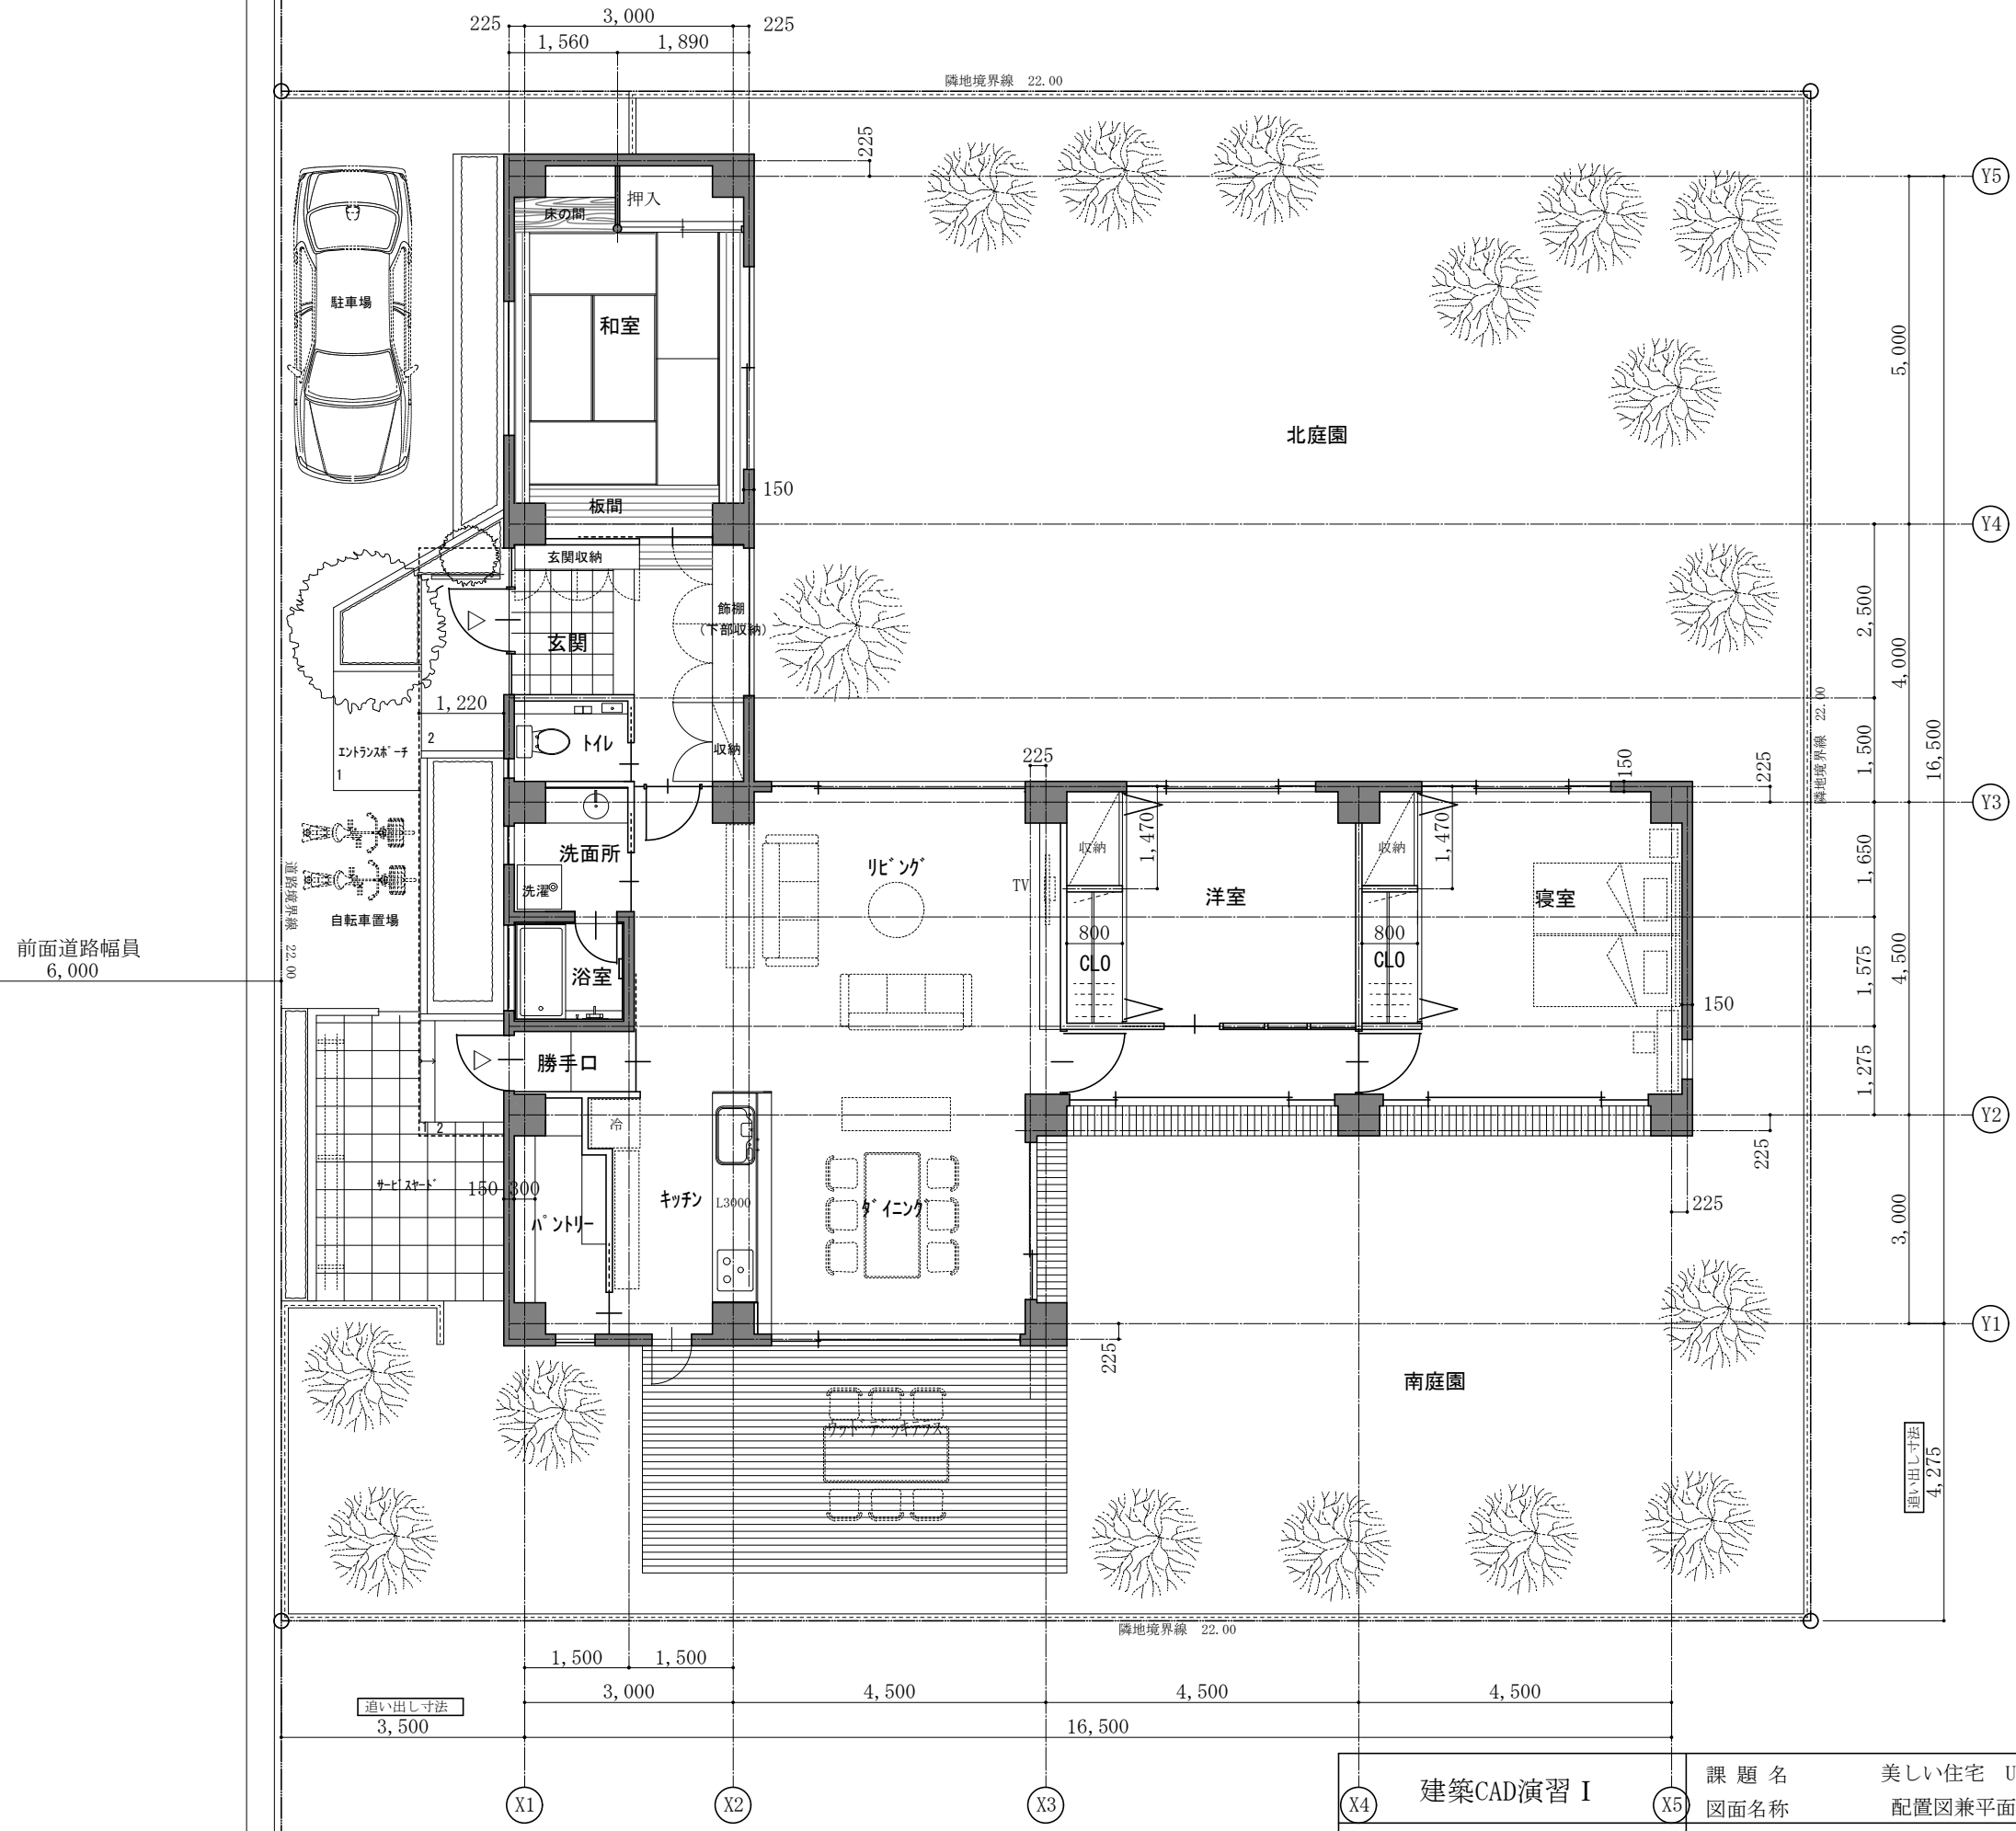

X4	建築CAD演習 I	X5	課題名 美しい住宅 U氏邸	SCALE 1 : 100
	学籍番号		図面名称 配置図兼平面図	
			名前	01