
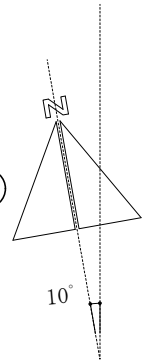
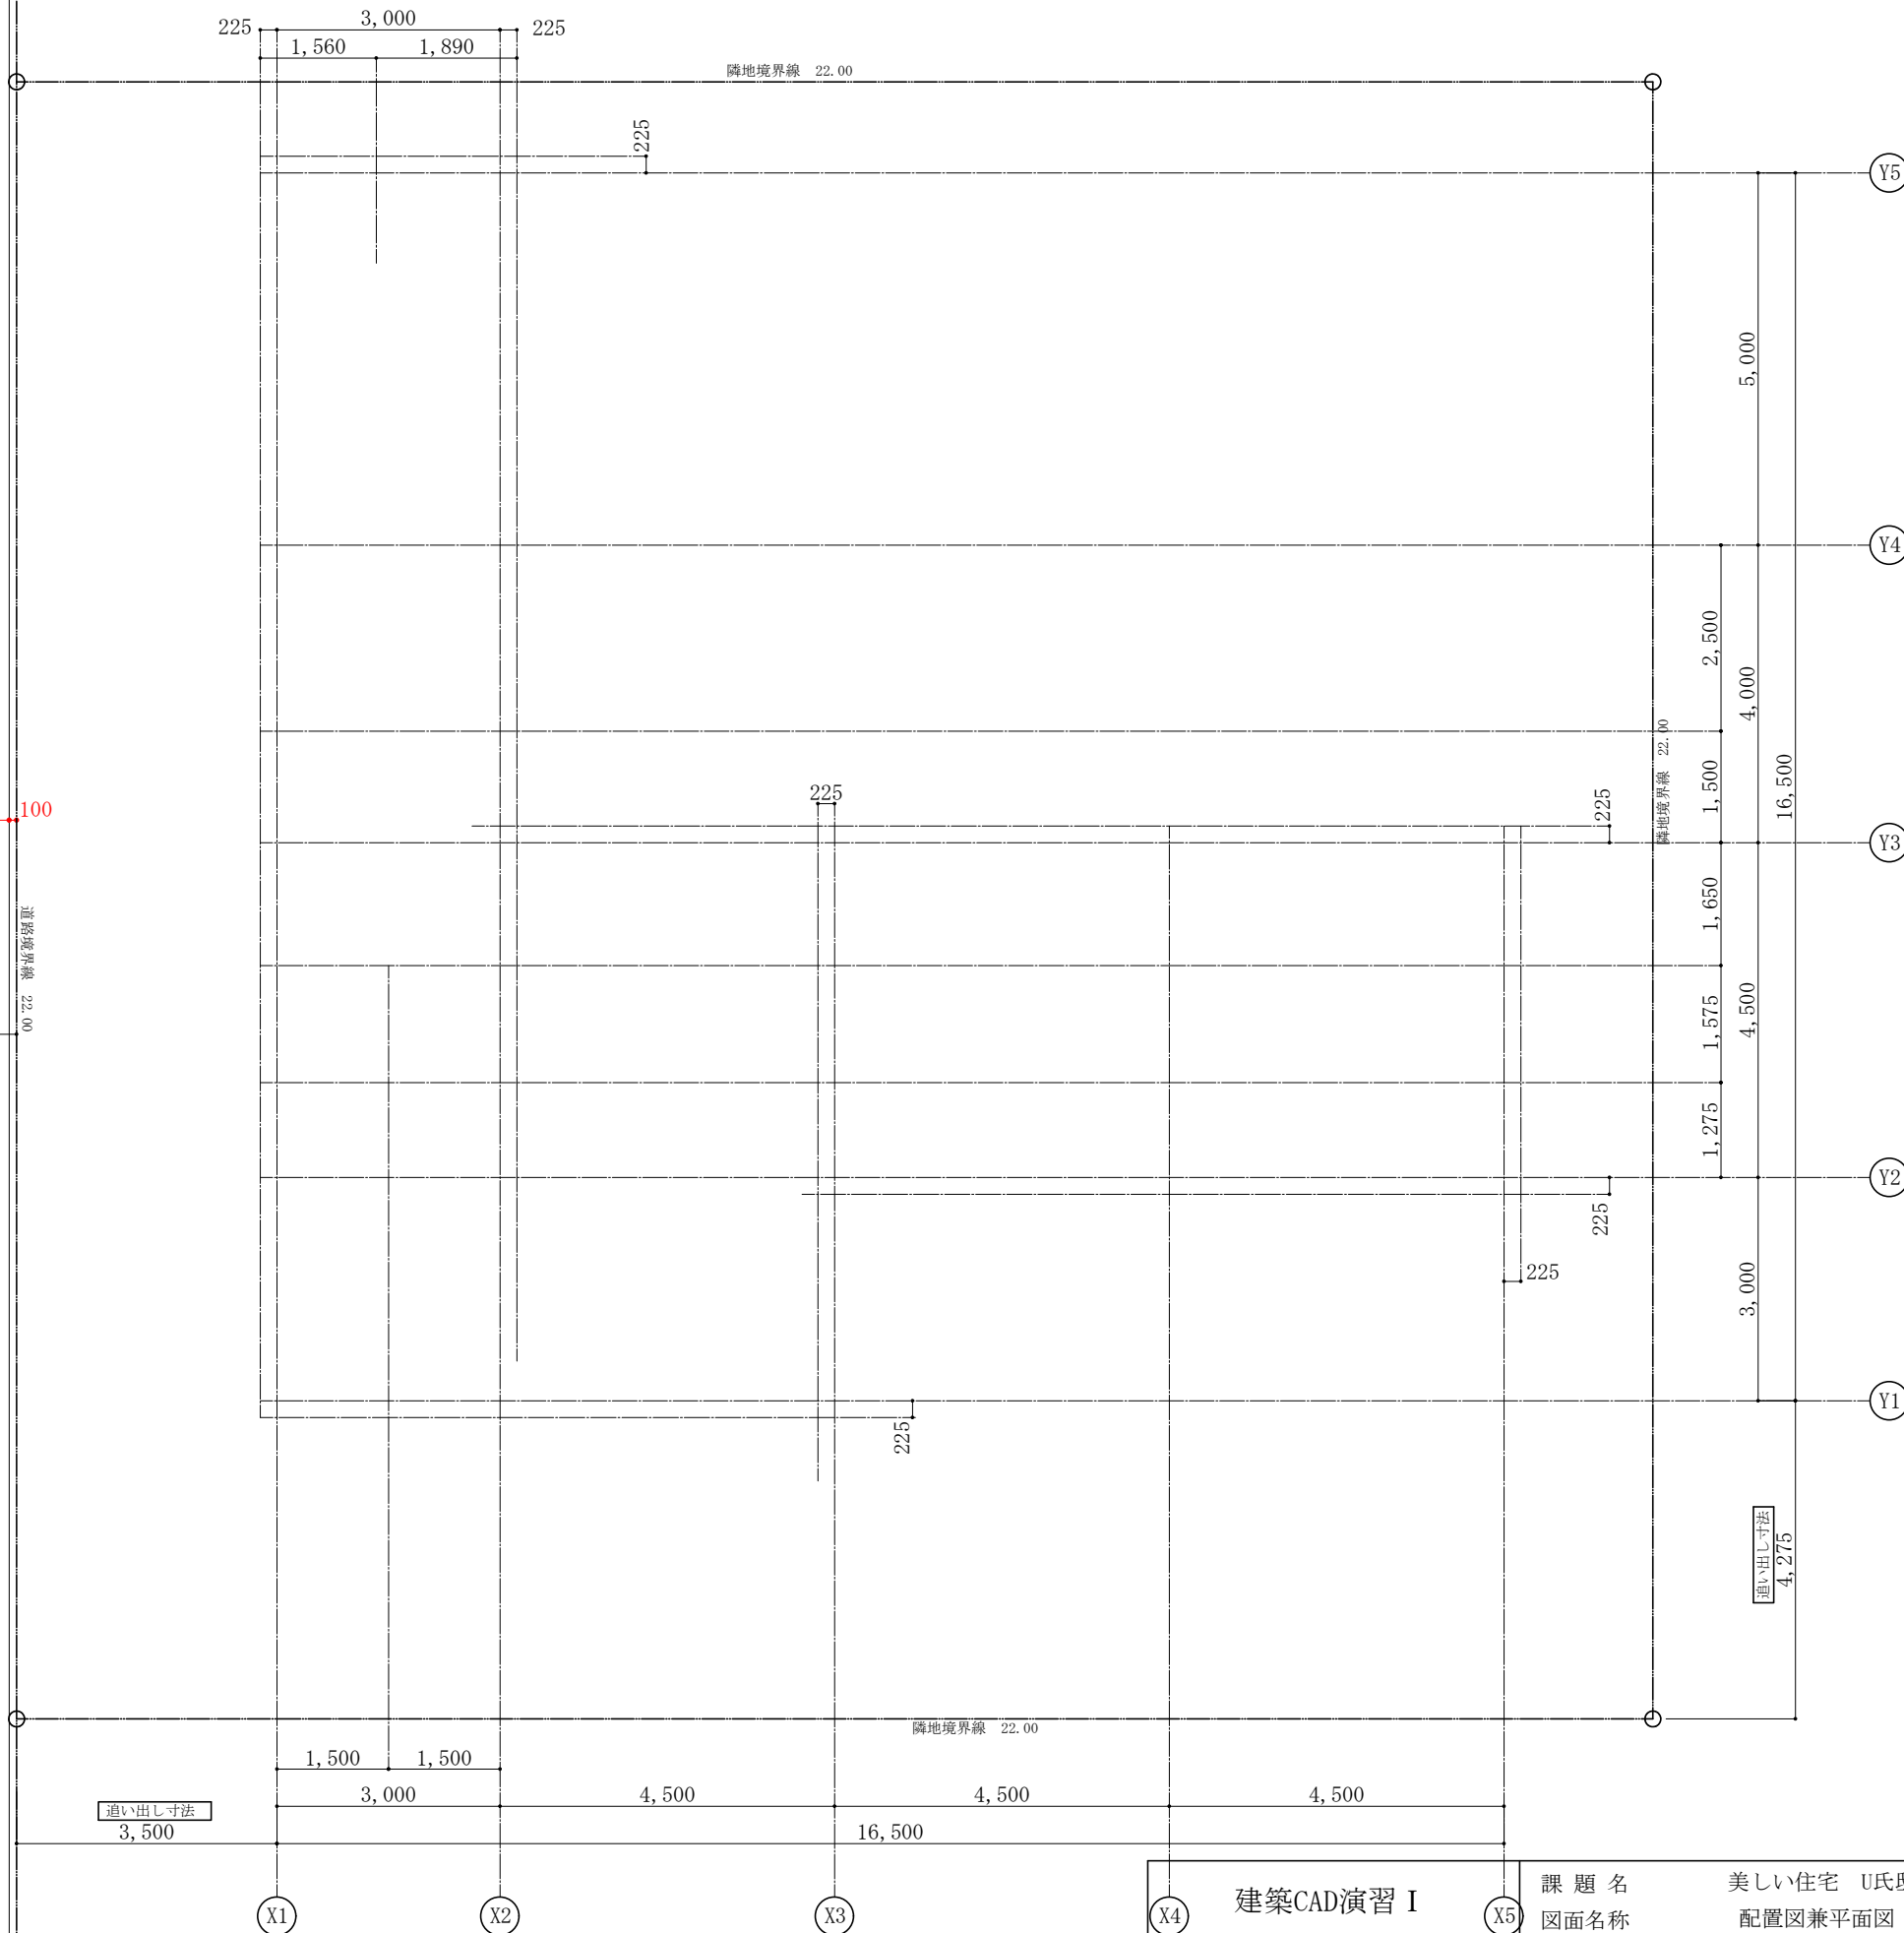


①敷地、道路、通り心の作図

演習例

※赤寸法及び記入の項目は  
作図しなくてよい。  
(作図の補助的情報を示す)

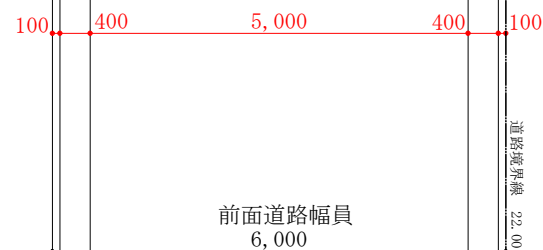

建築CAD演習 I 学籍番号	課題名 美しい住宅 U氏邸 図面名称 配置図兼平面図	SCALE 1 : 100
	名前	01