



③内部間仕切り、和室、収納の作図

演習例

※赤寸法及び記入の項目は
作図しなくてよい。
(作図の補助的情報を示す)

前面道路幅員
6,000

道路境界線 22.00

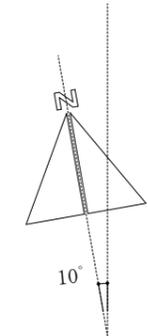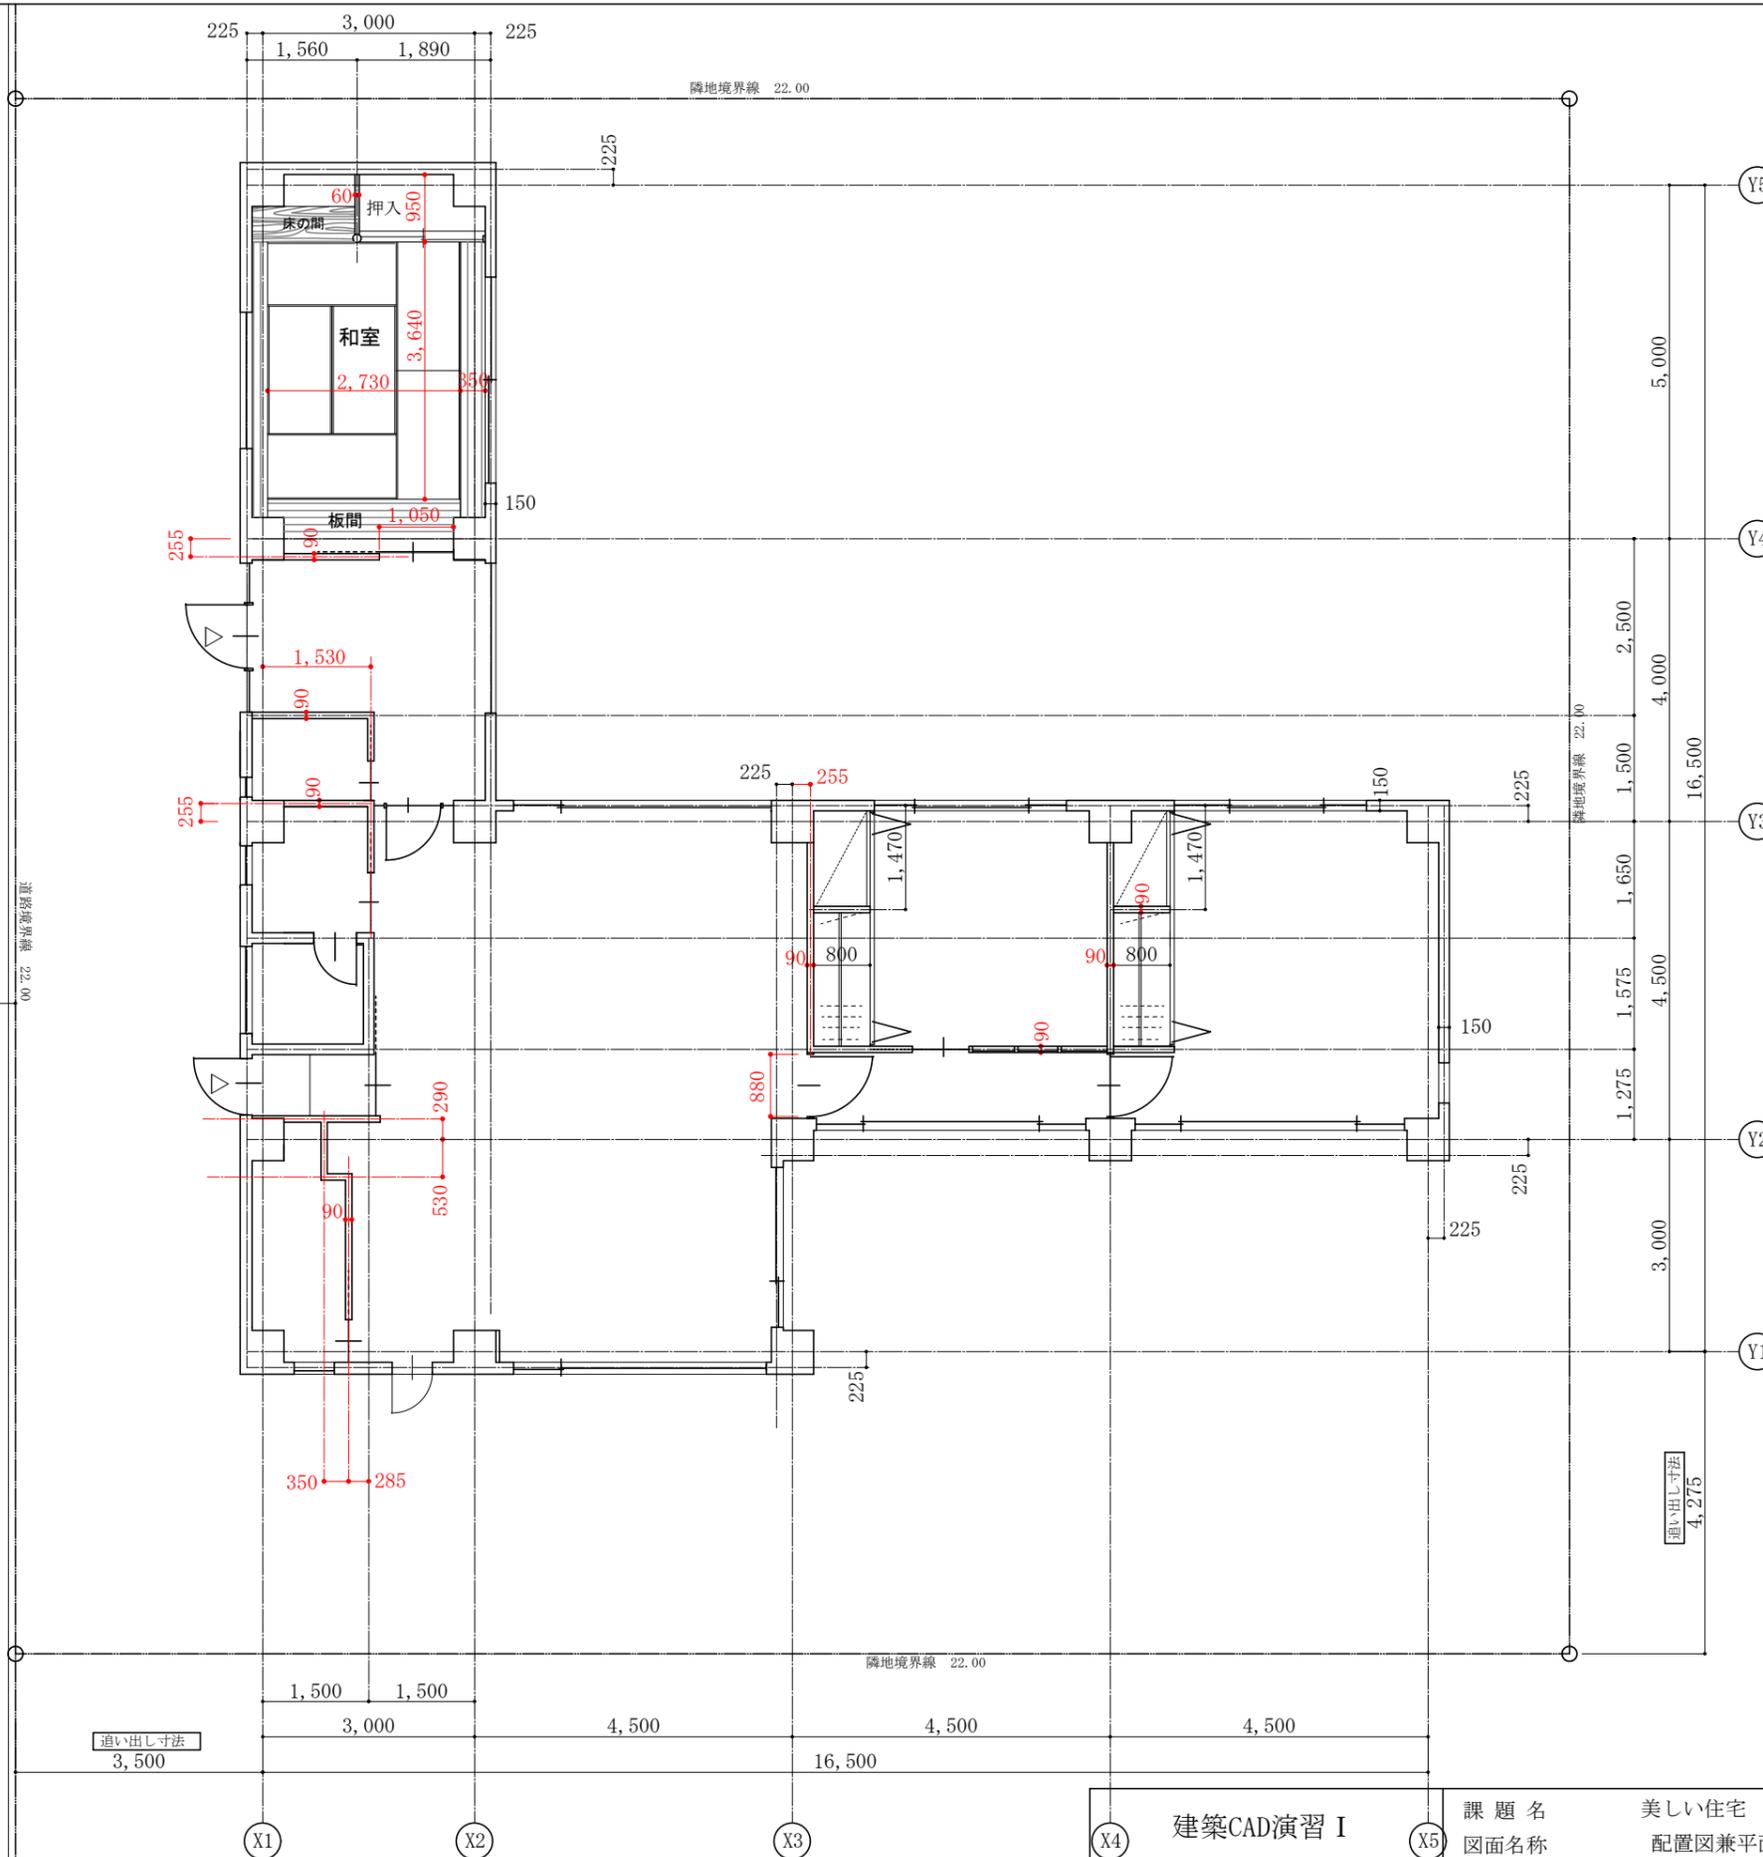

追い出し寸法
3,500

追い出し寸法
4,275

X4	建築CAD演習 I	X5	課題名 美しい住宅 U氏邸	SCALE 1 : 100
	学籍番号		図面名称 配置図兼平面図	
			名前	01