

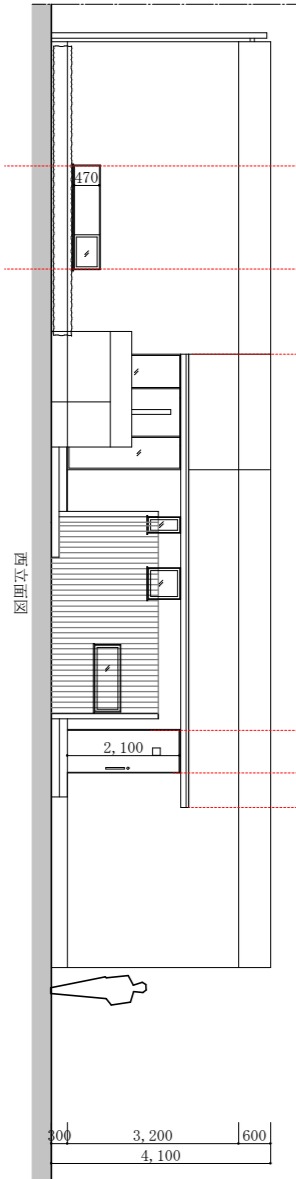


図面式図

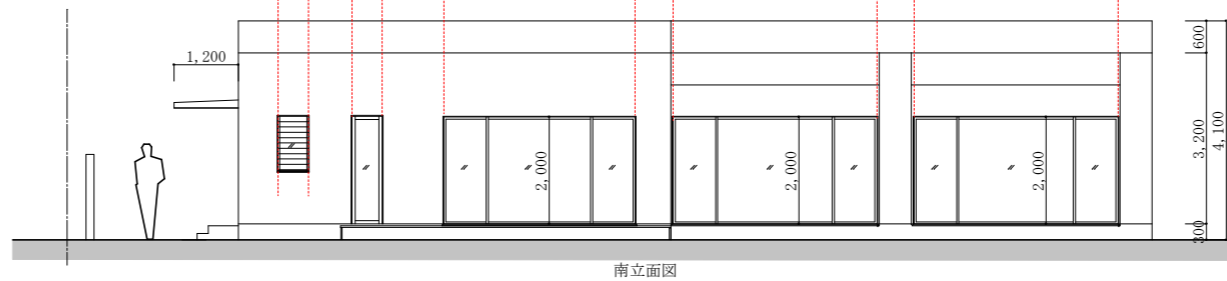

演習例

※赤寸法及び記入の項目は
作図しなくてよい。
(作図の補助的情報を示す)

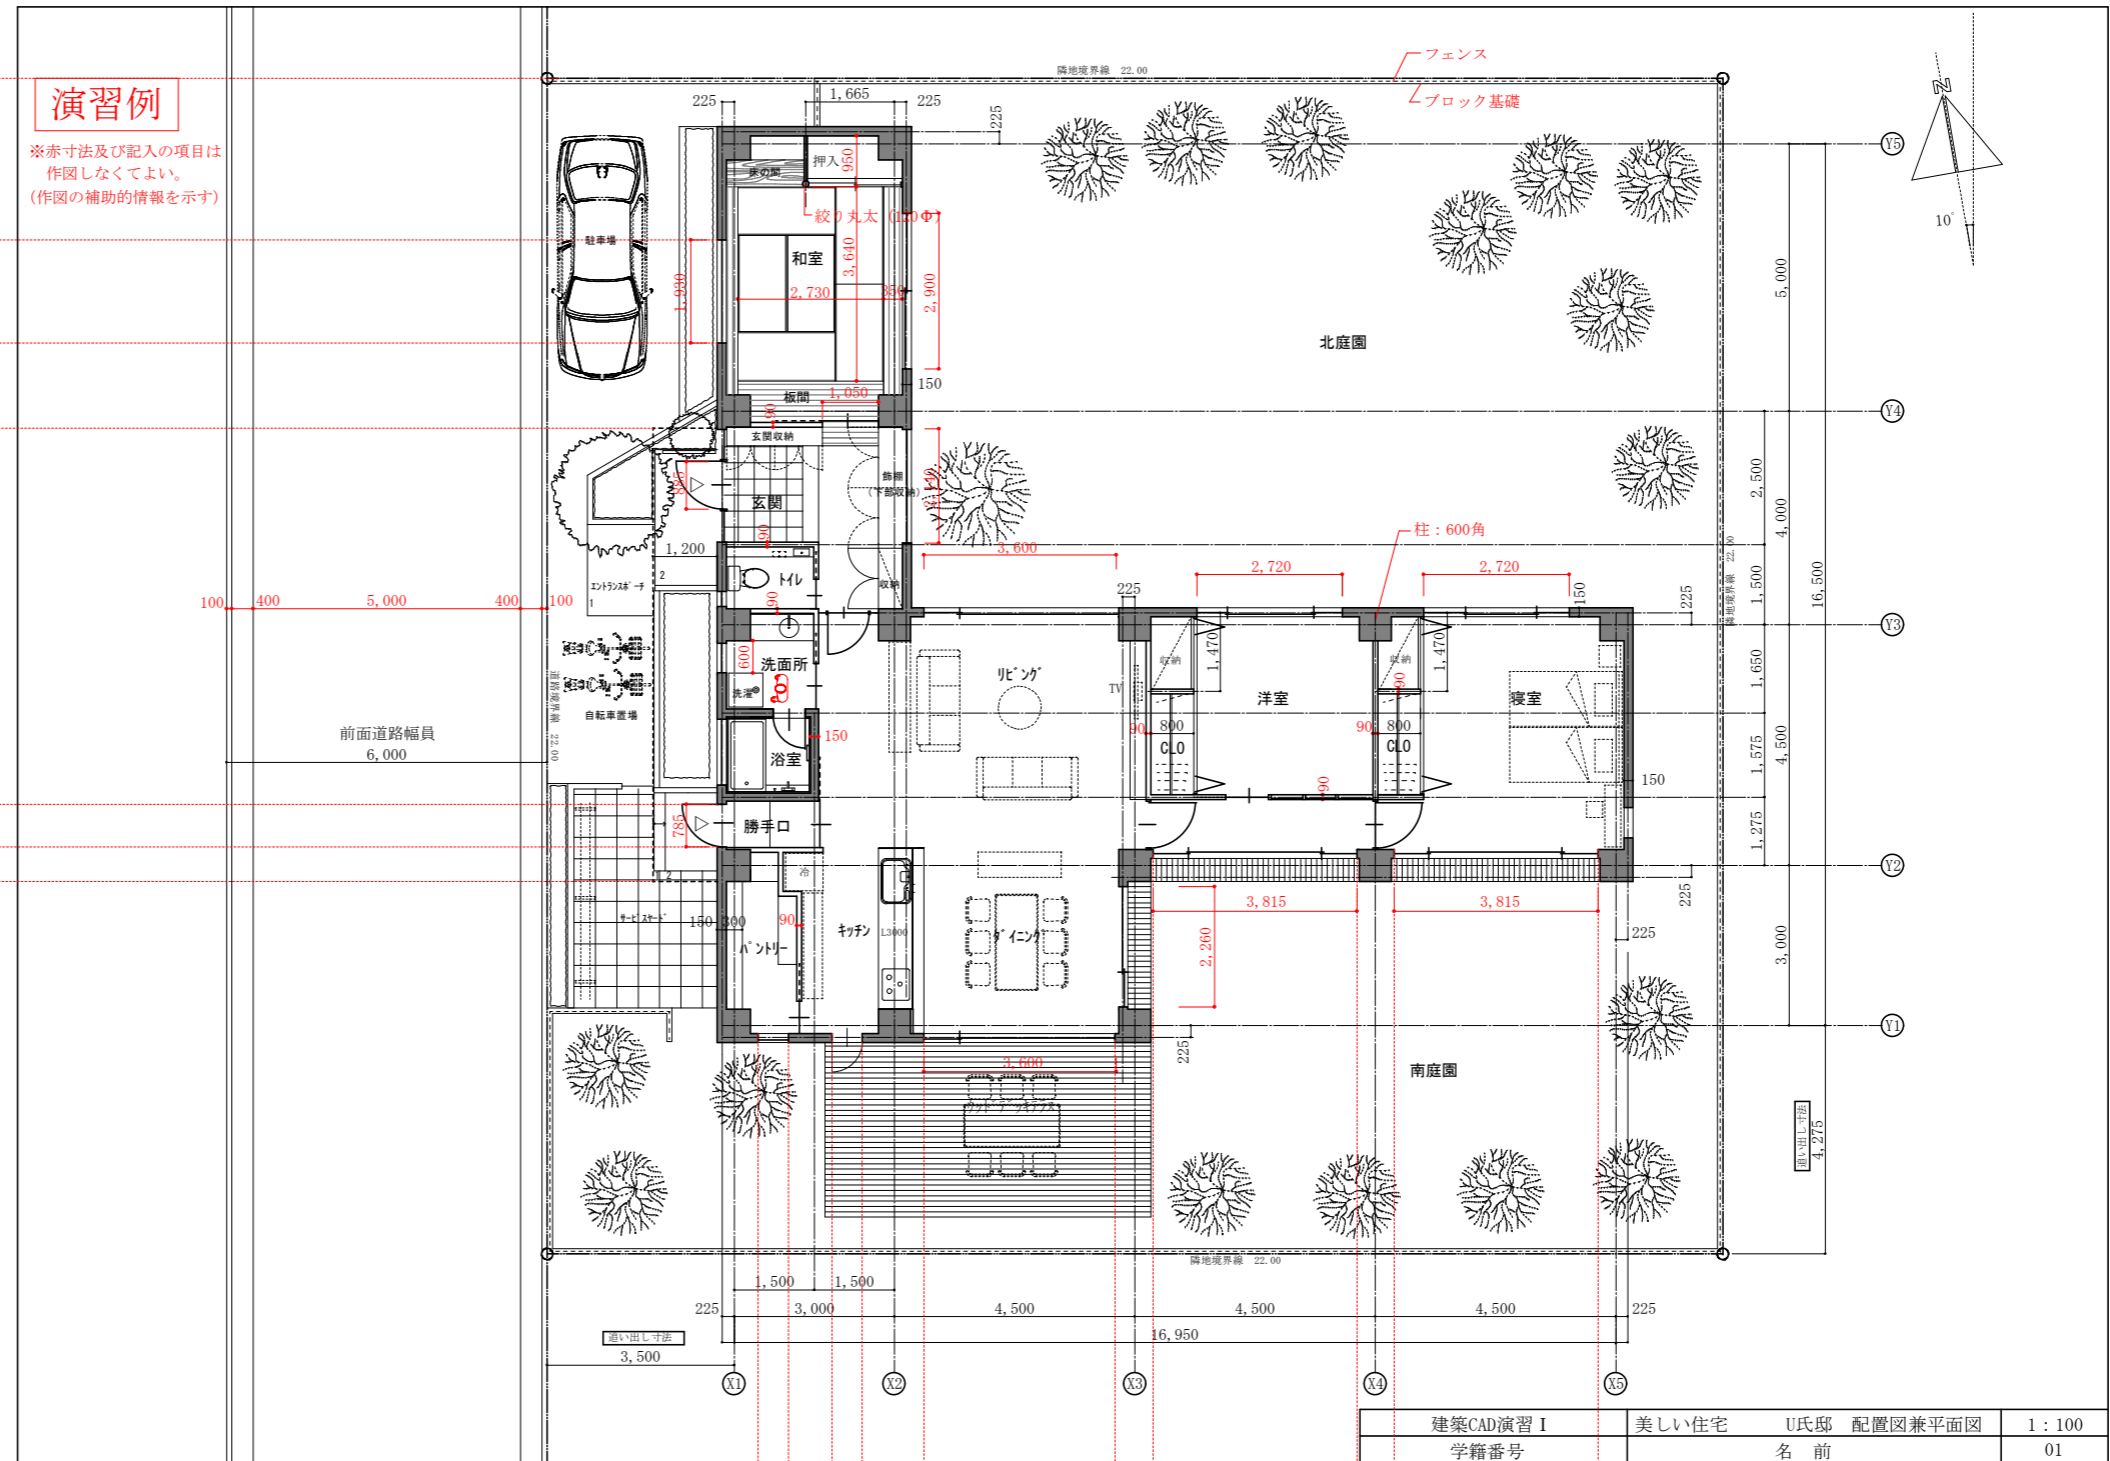

南立面図

建築CAD演習 I	美しい住宅	U氏邸	配置図兼平面図	1:100
学籍番号		名前		01