



西立面図

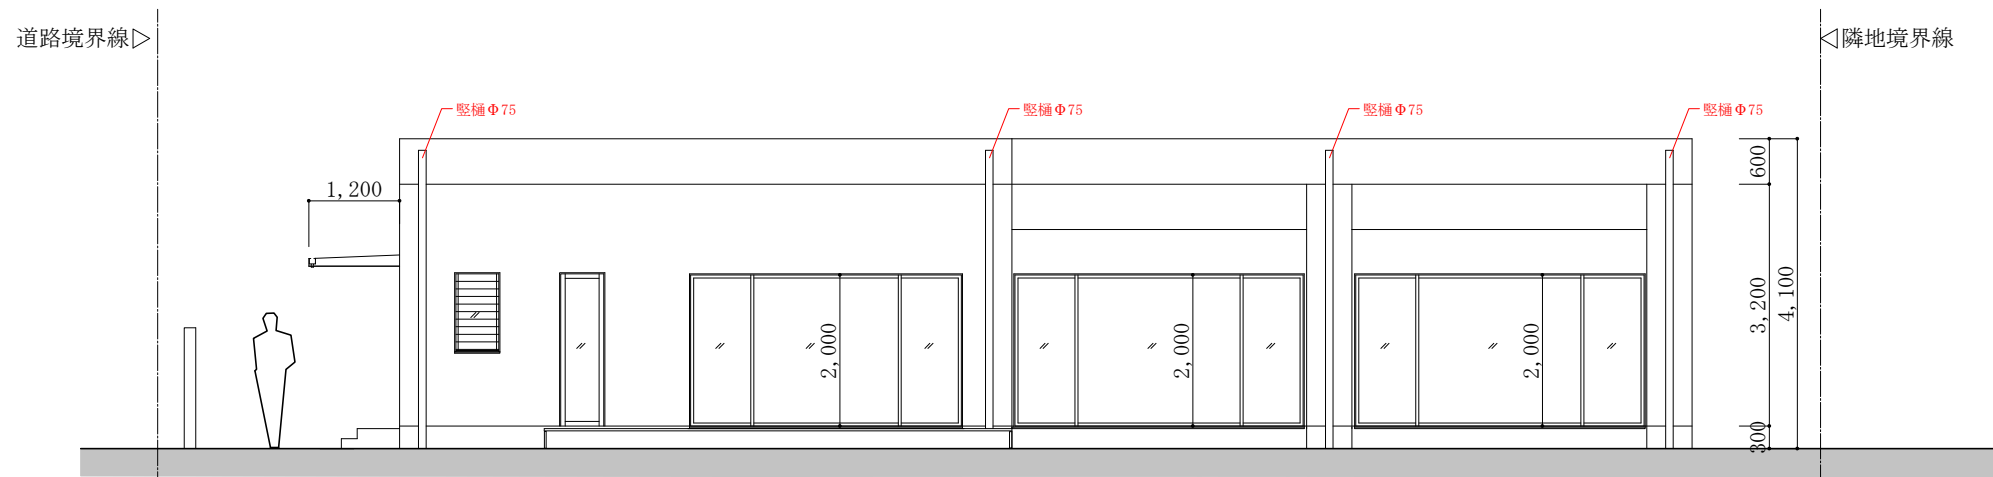

南立面図

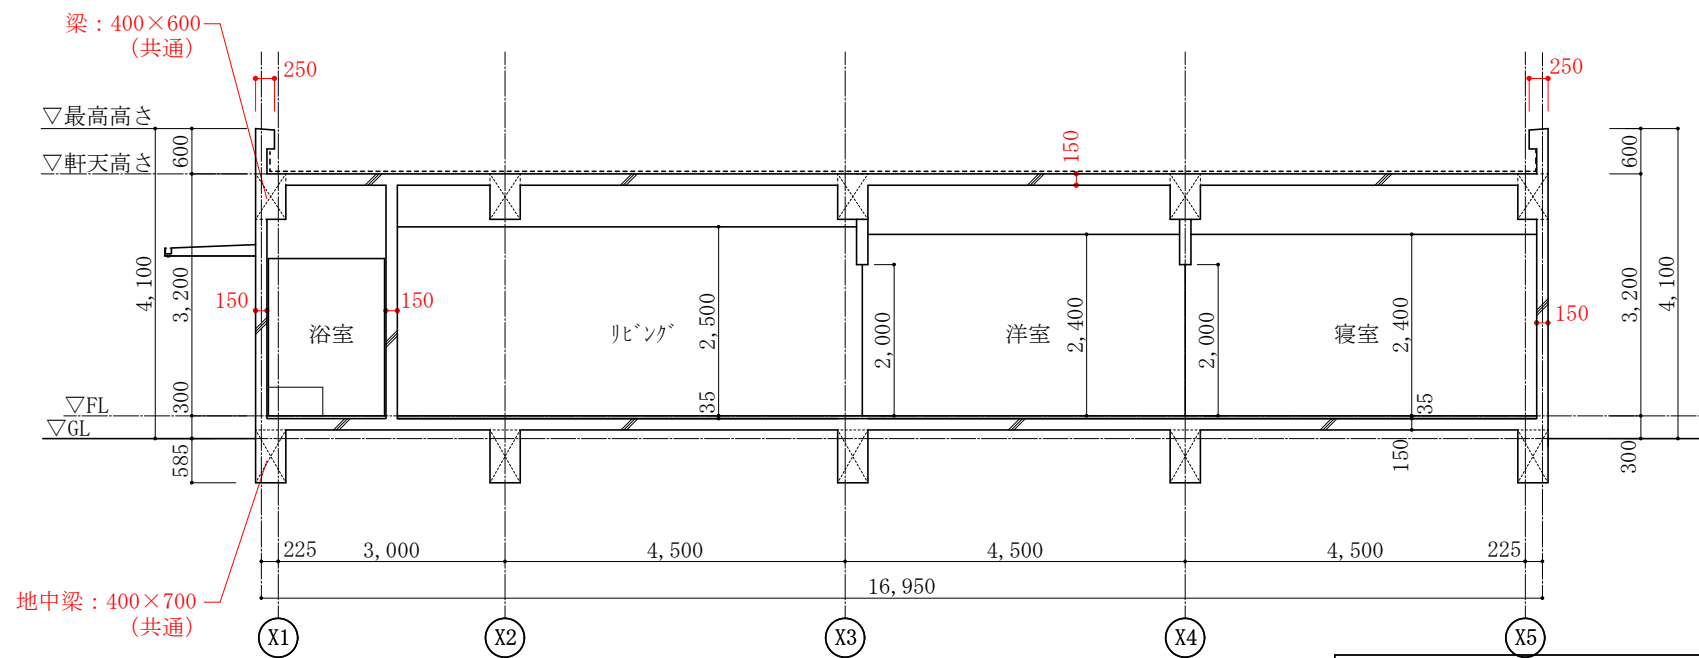

断面図

※赤文字・寸法は記入しなくてよい

建築CAD演習 I	課題名 図面名称	美しい住宅 U氏邸 立面図・断面図	SCALE 1 : 100
学籍番号	名前		02