


■ビル用サッシ納まり図 (参考)

※ビル用の一般サッシの納まりイメージをつかんでおくこと。


□引違い窓 2枚建 一般下枠

タイル納まり(RC枠)

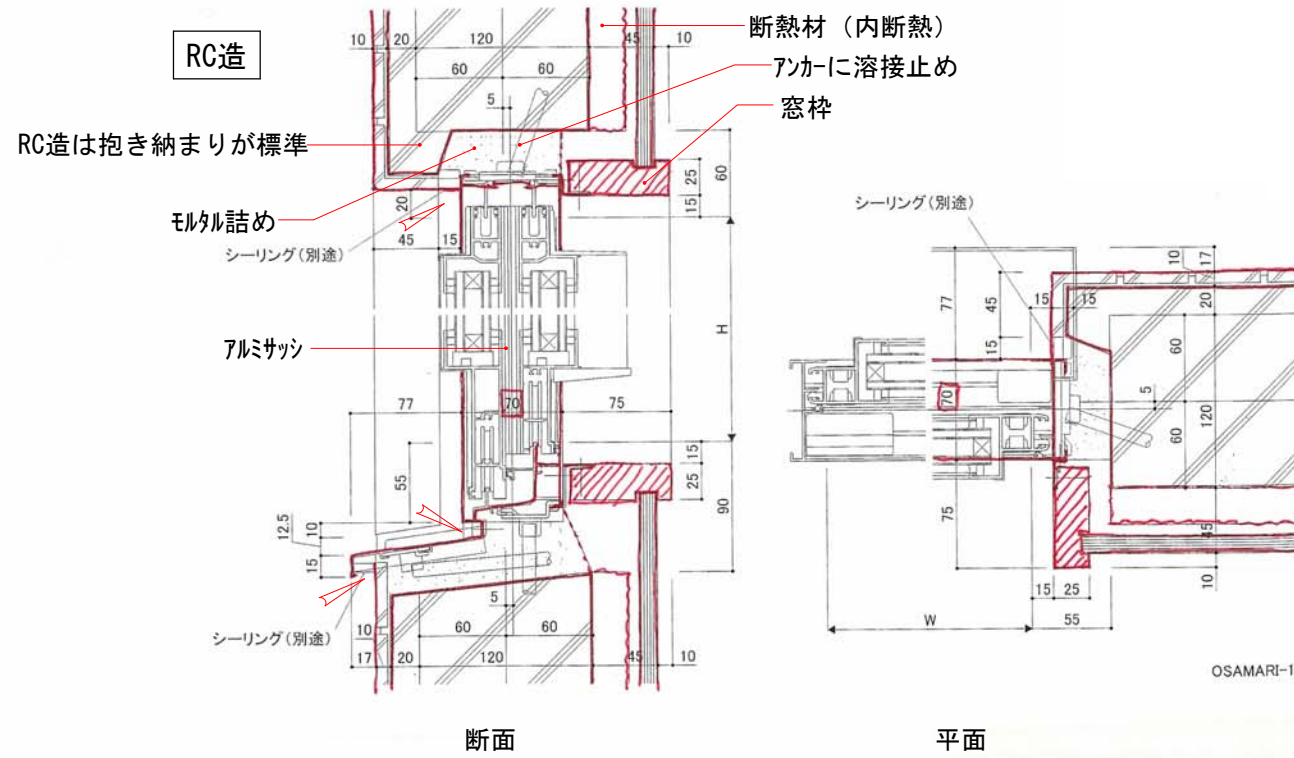

□かまちドア フラットステンレス下枠

タイル納まり(RC枠)

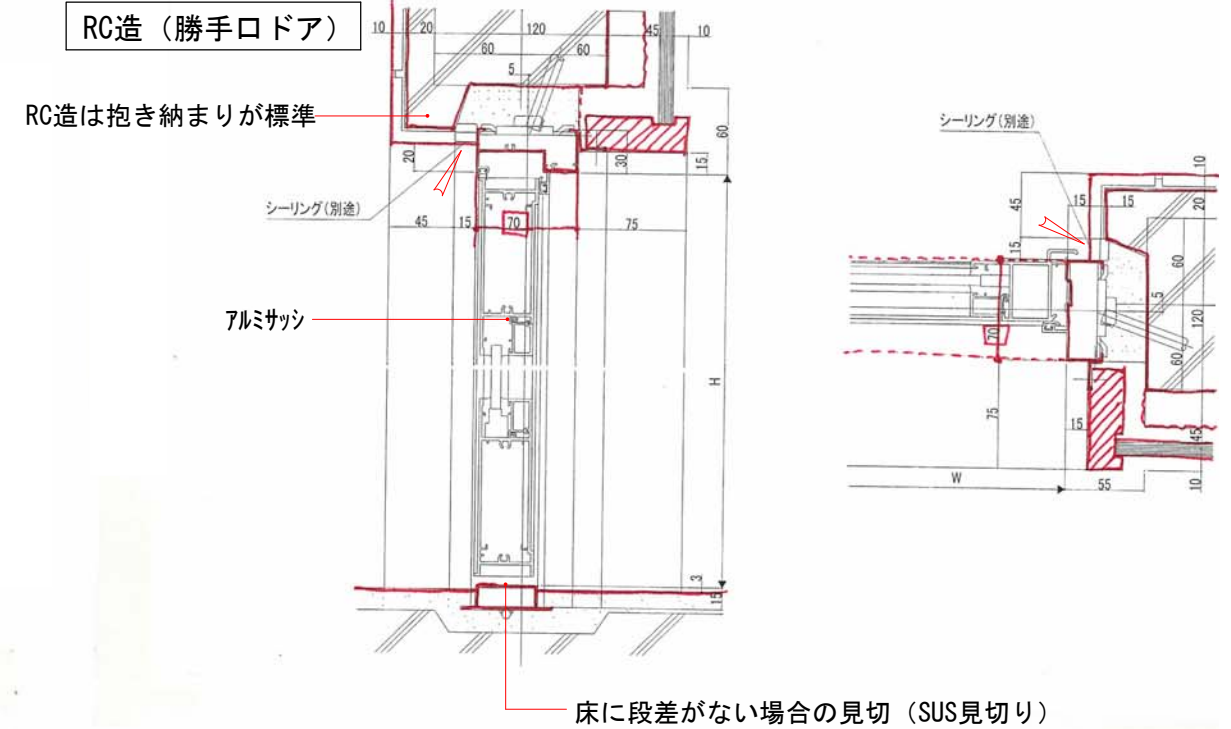


□たてすべり出し窓

ALC納まり(ALC枠)

鉄骨造 (外壁ALC)

縮尺: 1/5

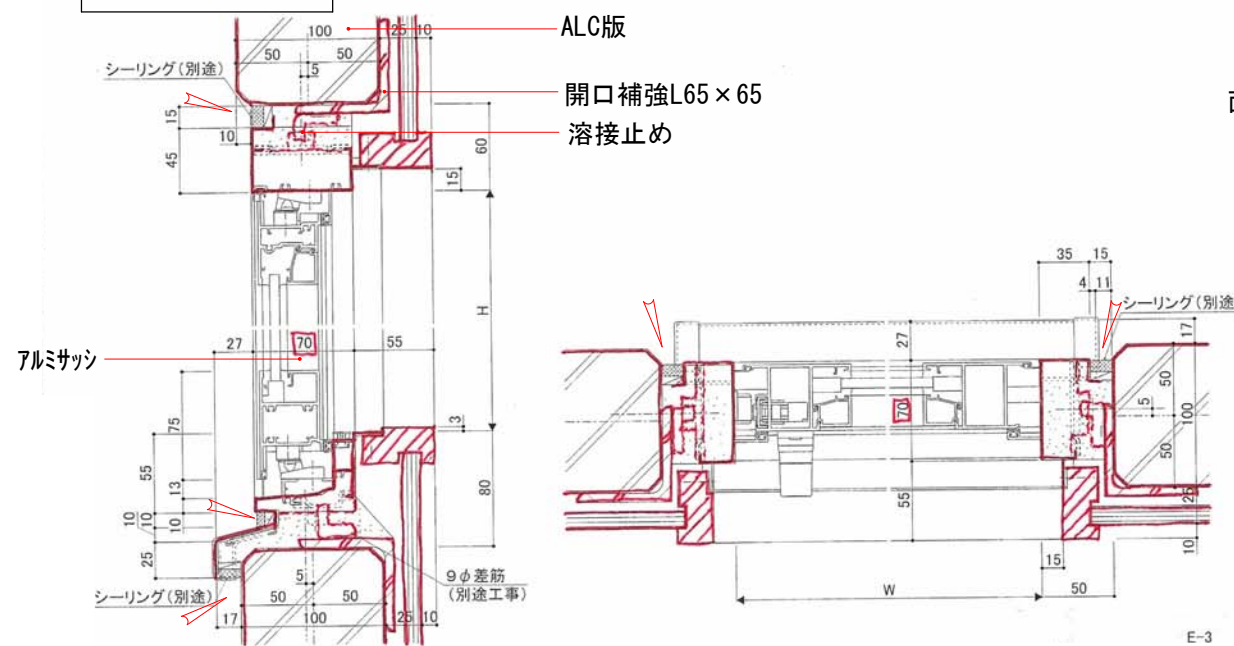

RC造 (玄関ドア)

RC納まり 標準仕様

外表: RC 打放し [CAD\_No.] H15210\_SD201 S=1/5 (単位:mm)

