
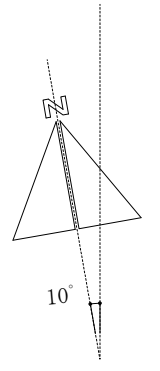


②柱、壁、外部建具の作図

演習例

※赤寸法及び記入の項目は  
作図しなくてよい。  
(作図の補助的情報を示す)

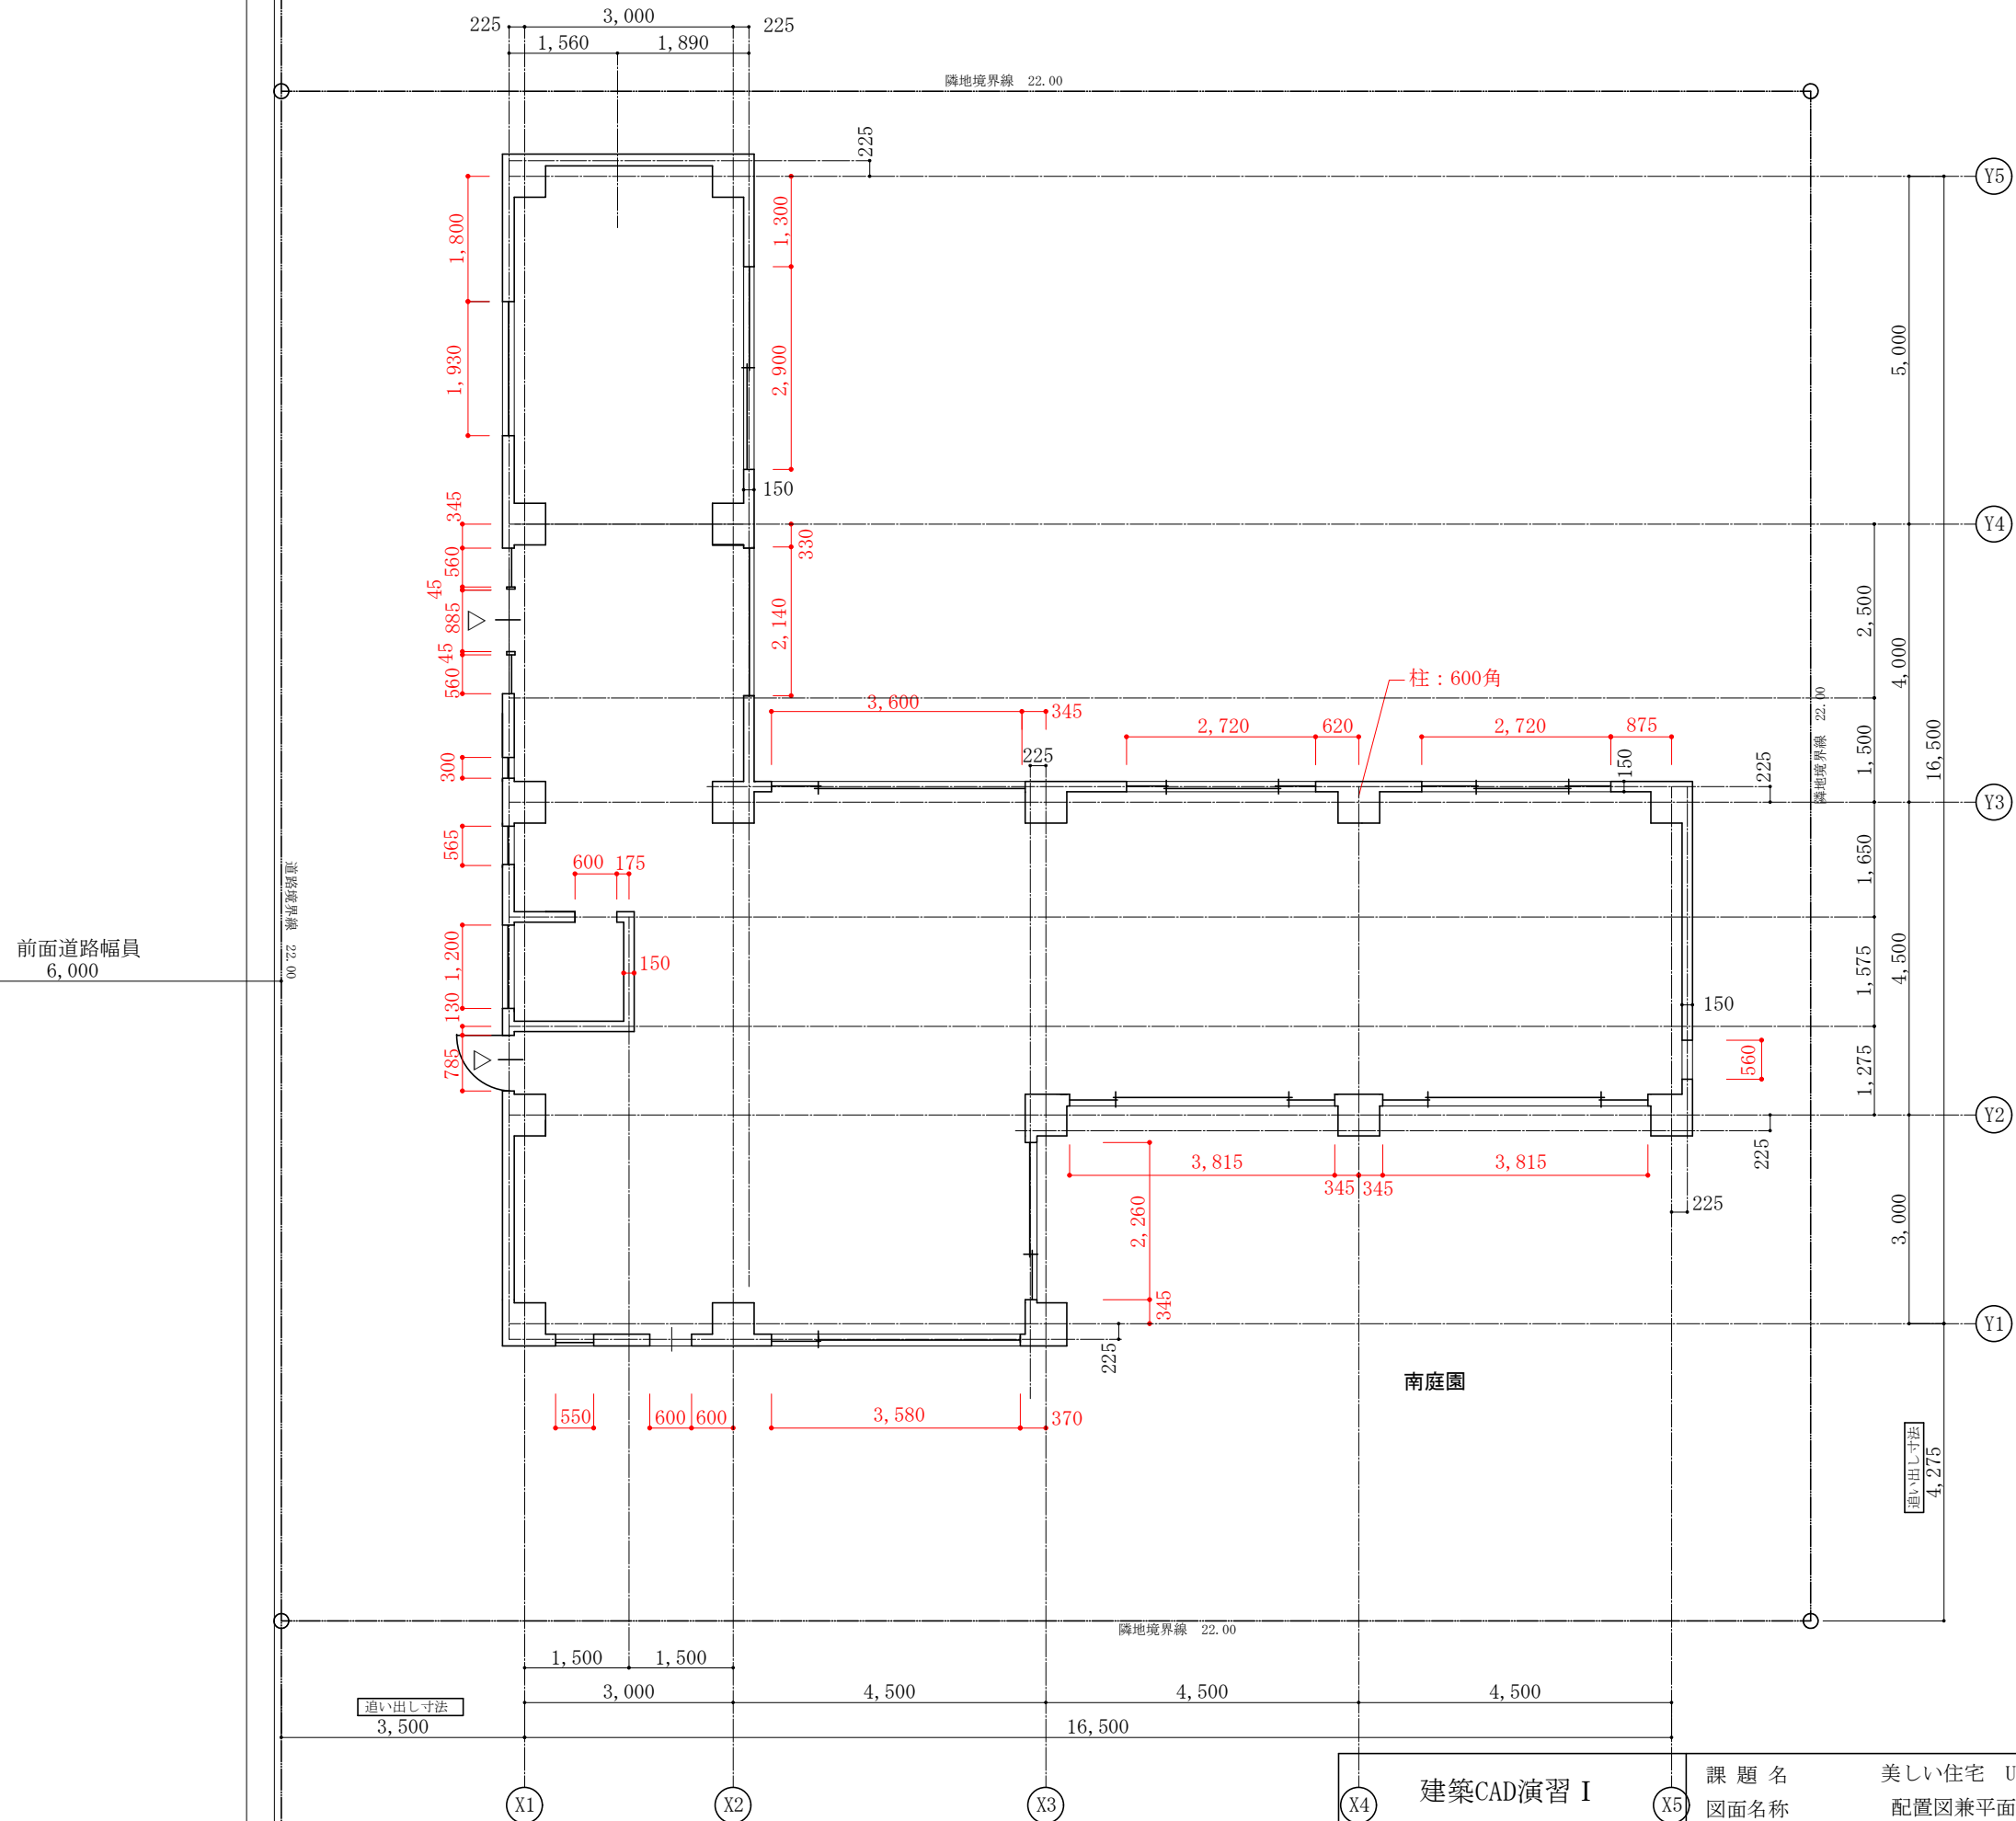

|                   |             |                      |                  |
|-------------------|-------------|----------------------|------------------|
| 建築CAD演習 I<br>学籍番号 | 課題名<br>図面名称 | 美しい住宅 U氏邸<br>配置図兼平面図 | SCALE<br>1 : 100 |
|                   |             | 名前                   | 01               |