


参考図

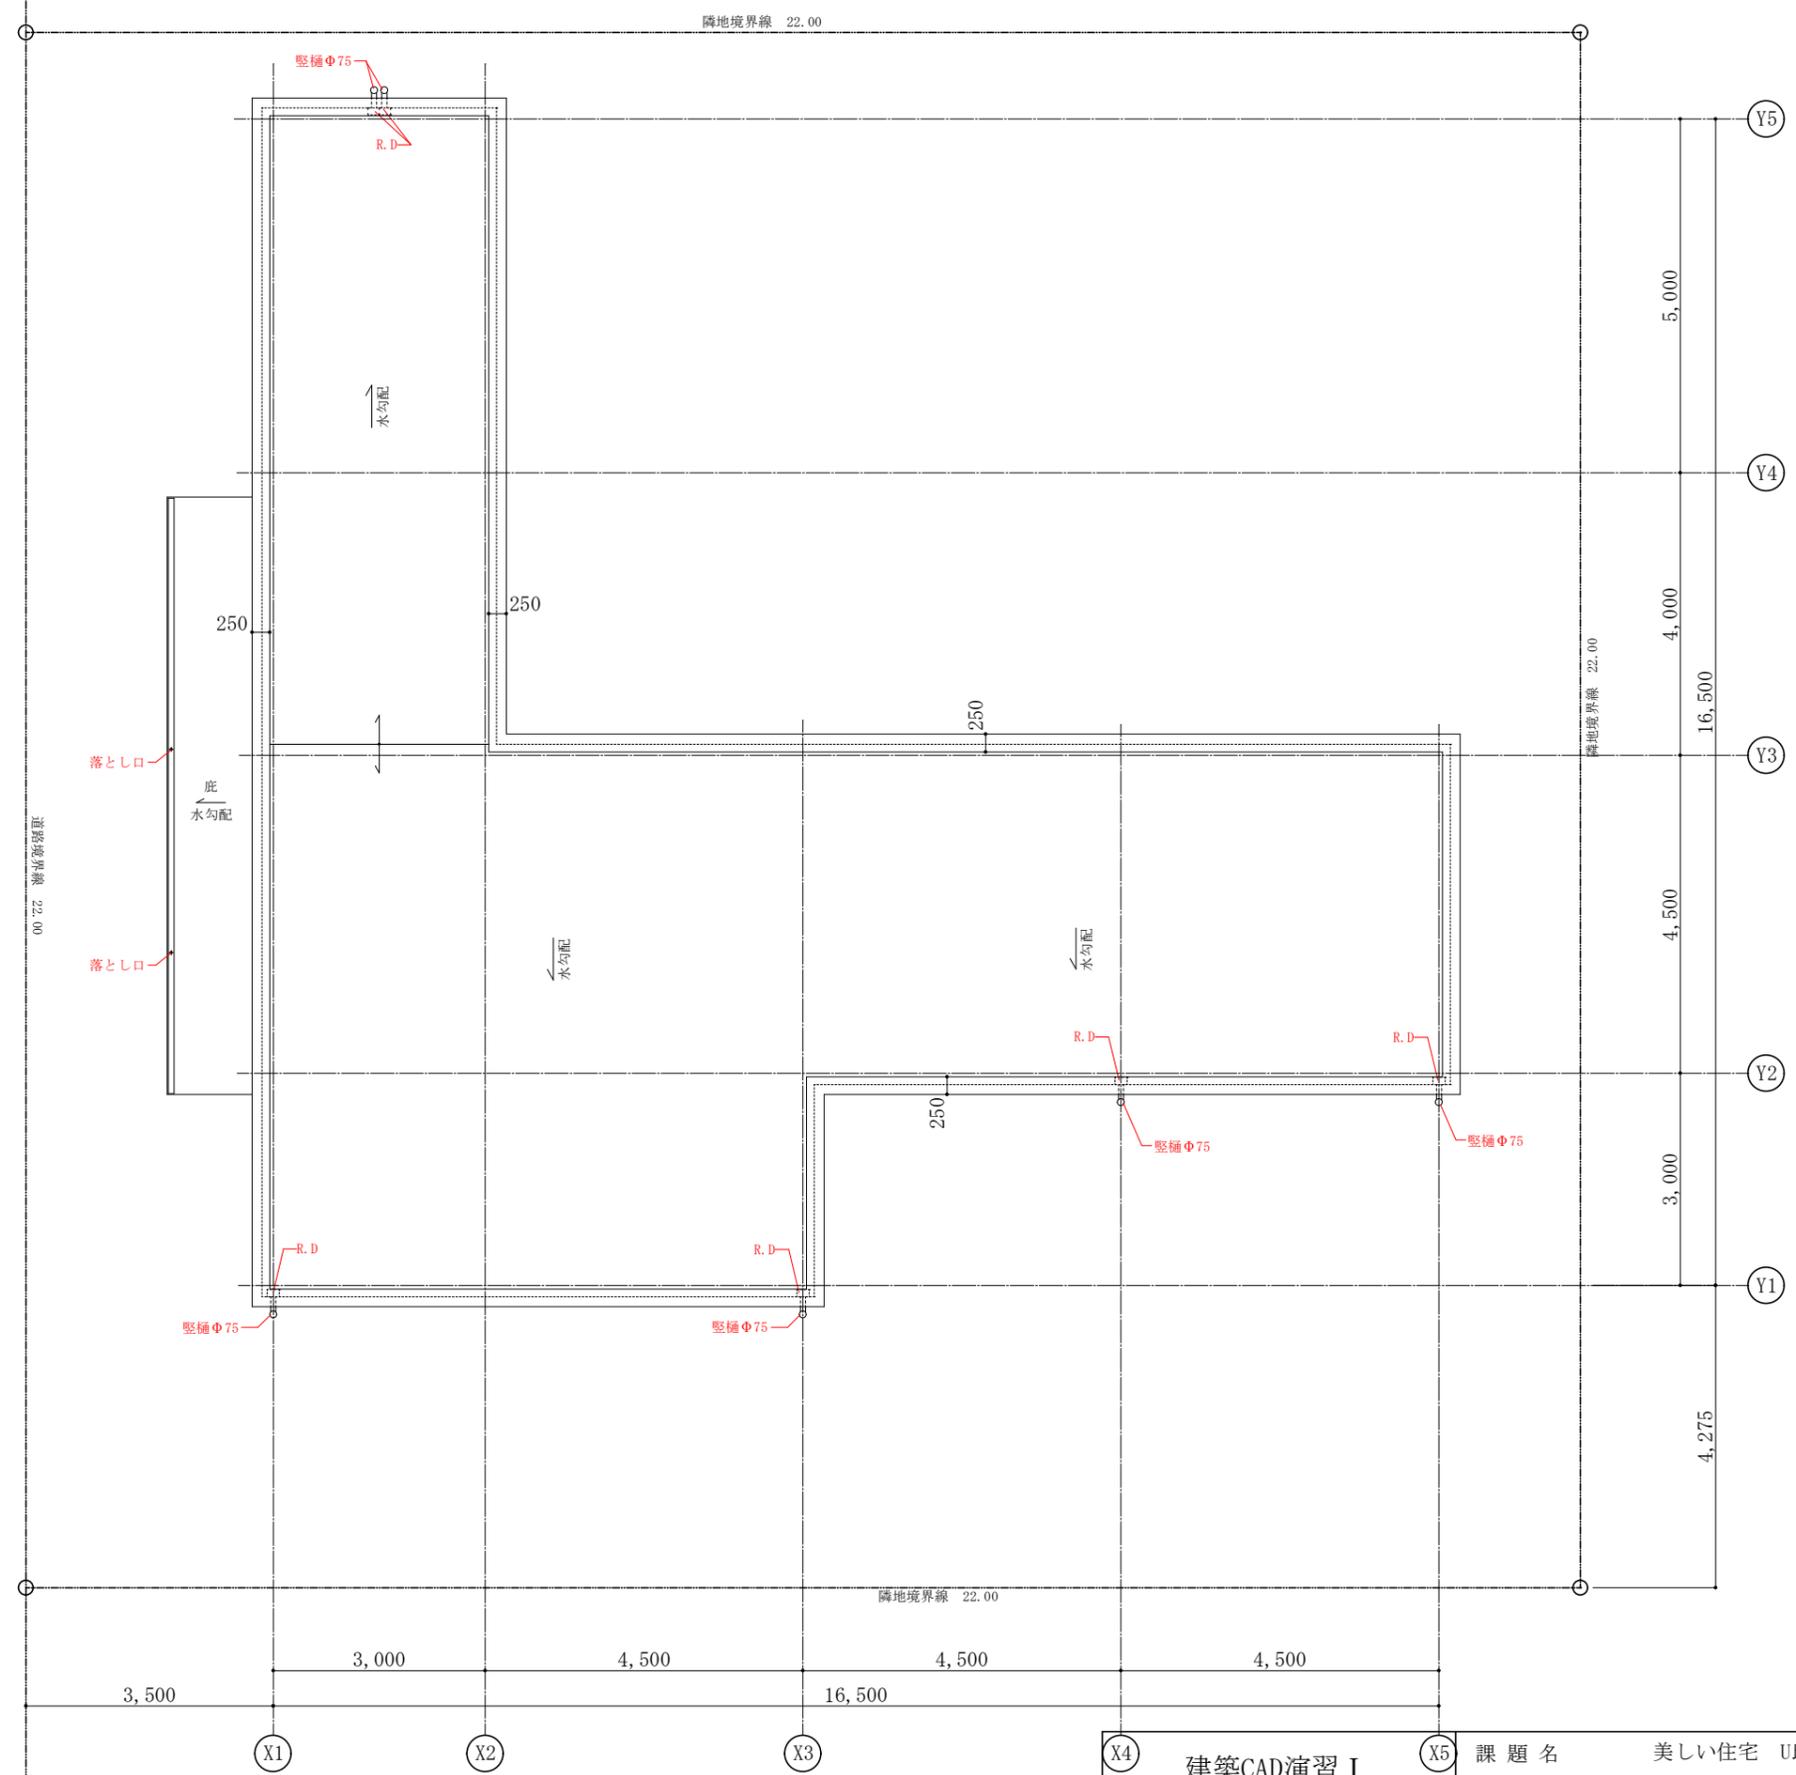

建築CAD演習 I	課題名 図面名称 美しい住宅 U氏邸 屋根伏図	SCALE 1 : 100
学籍番号	名前	参考-02