③内部間仕切り、和室、収納の作図

演習例

※赤寸法及び記入の項目は
作図しなくてよい。
（作図の補助的情報を示す）

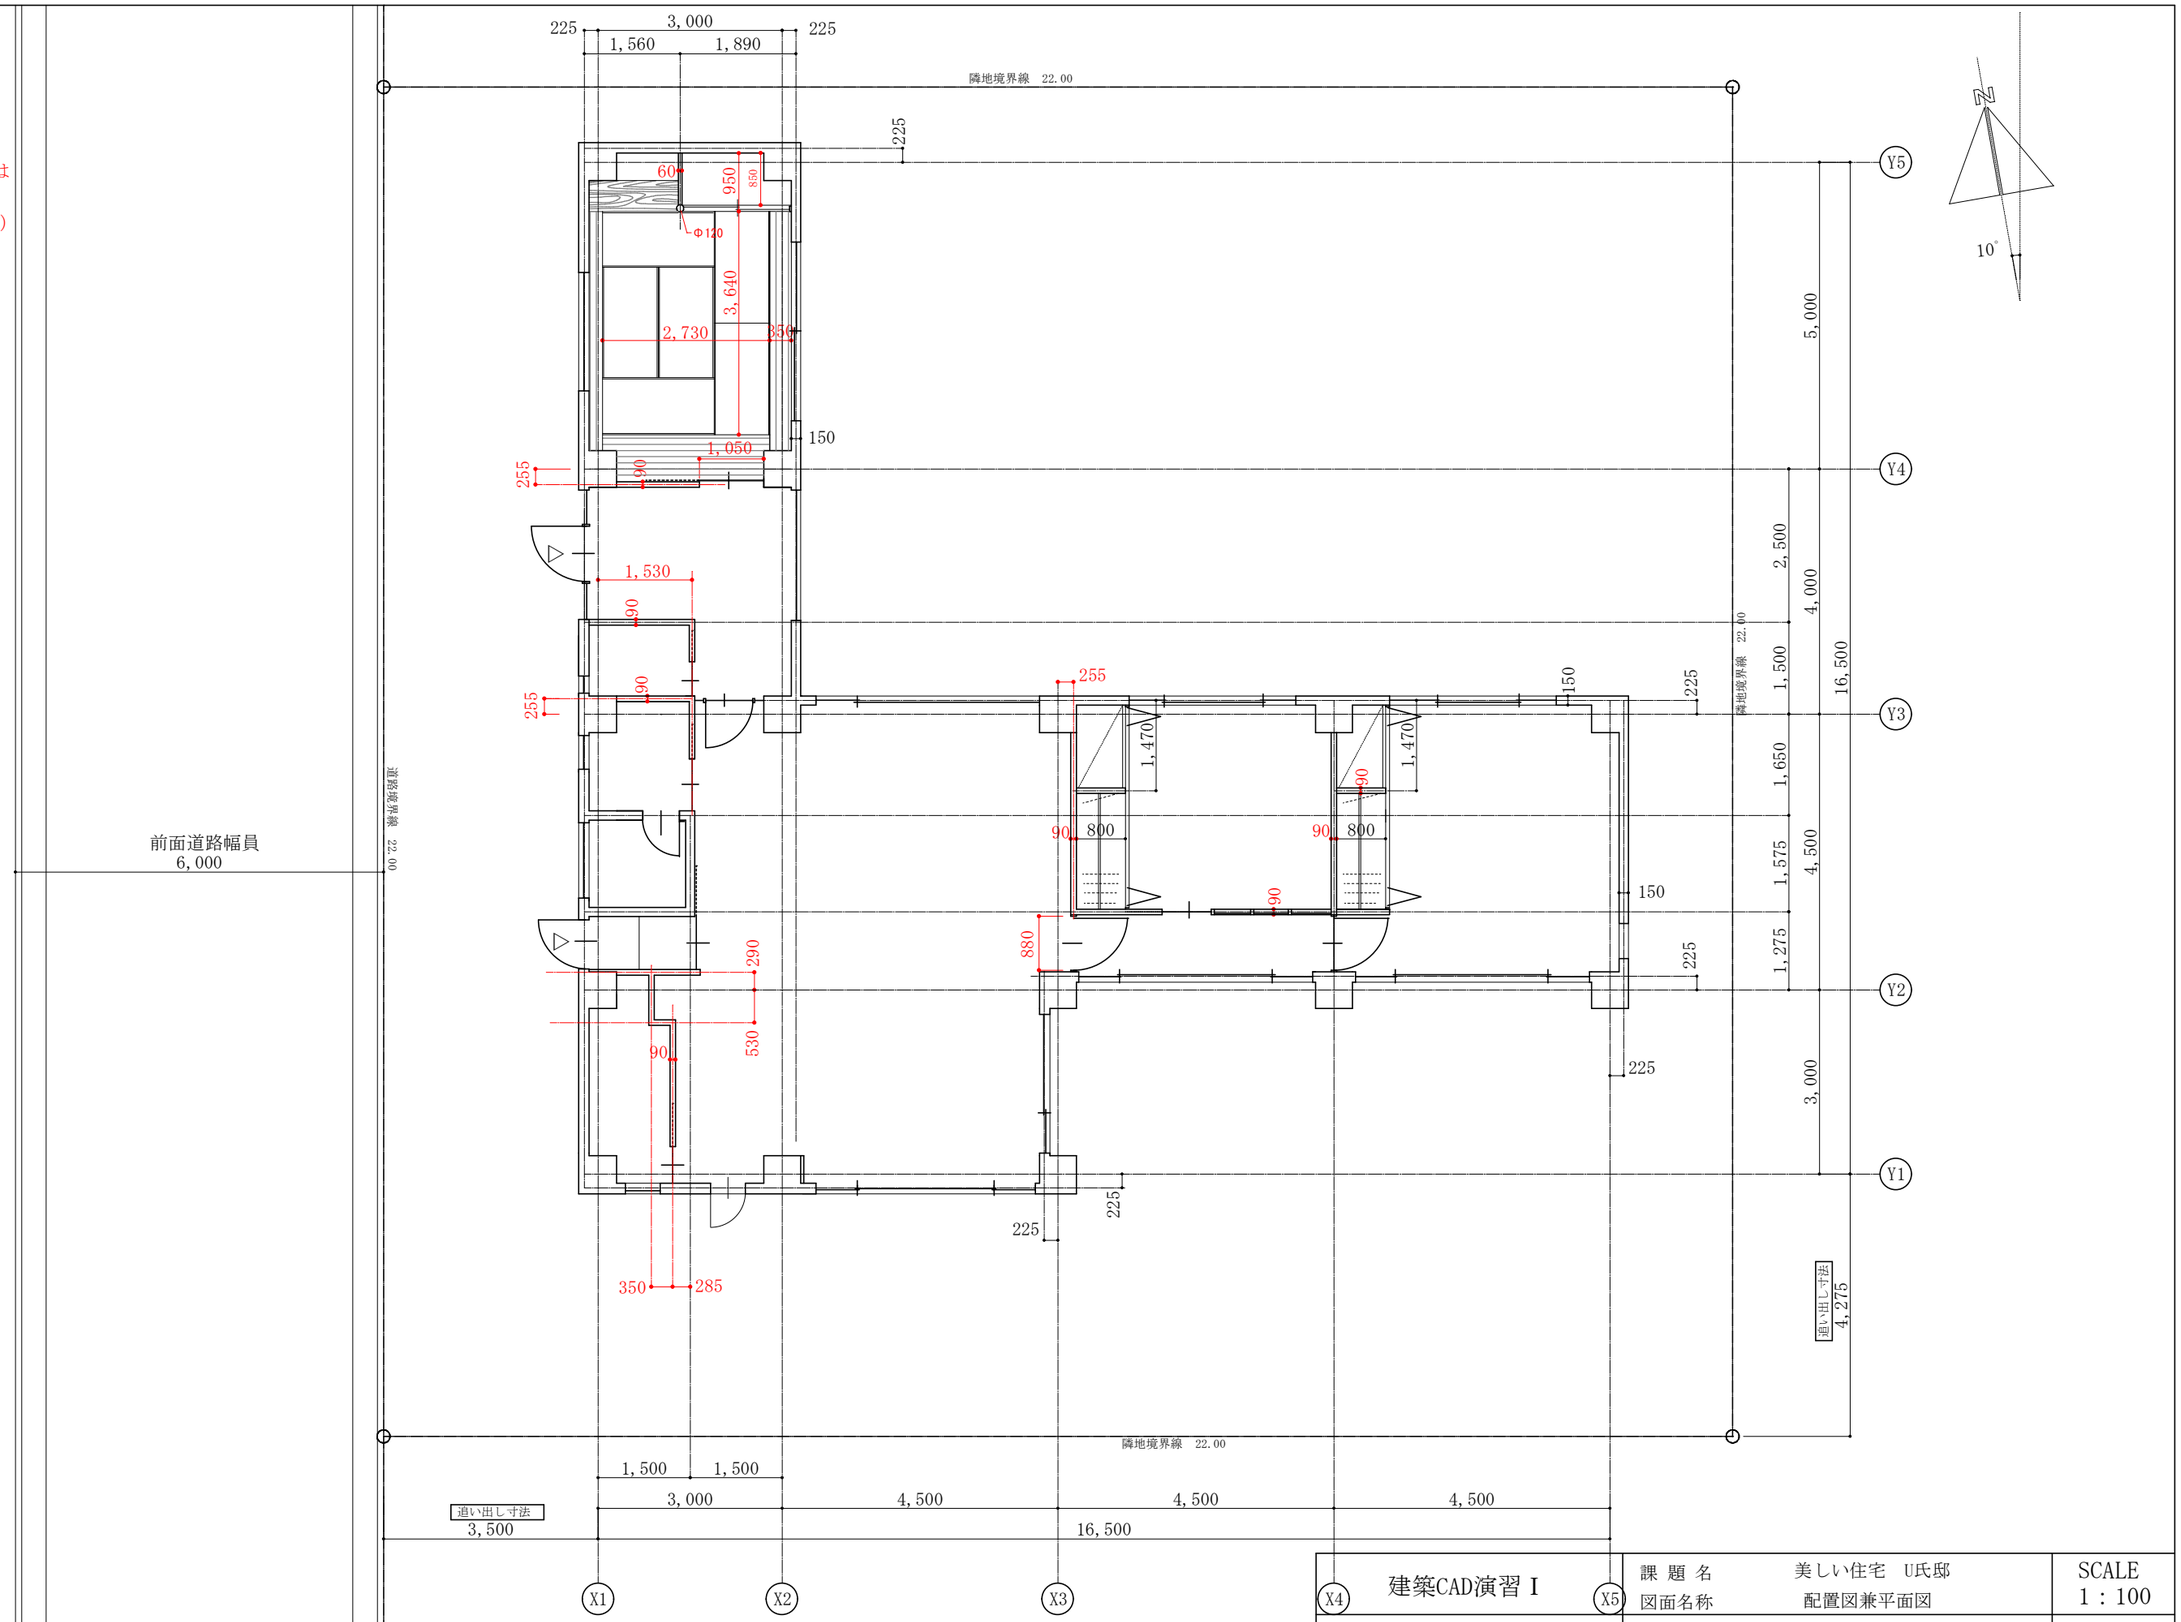

建築CAD演習Ⅰ	課題名　美しい住宅　U氏邸 図面名称　配置図兼平面図	SCALE 1：100
学籍番号	名　前	01